

Утверждена

(наименование документа об утверждении, включая наименования

органов государственной власти или органов местного


самоуправления, принявших или подписавших

соглашение о перераспределении земельных участков)

от _____ № _____

**СХЕМА РАСПОЛОЖЕНИЯ ЗЕМЕЛЬНОГО УЧАСТКА ИЛИ ЗЕМЕЛЬНЫХ
УЧАСТКОВ НА КАДАСТРОВОМ ПЛАНЕ ТЕРРИТОРИИ**

Условный номер земельного участка ЗУ1		
Площадь земельного участка 2515 м ²		Система координат: МСК-33
Обозначение характерных точек границ	Координаты, м	
	X	Y
н1	191169.27	197156.58
н2	191137.06	197209.52
н3	191082.45	197290.69
н4	191079.59	197298.57
н5	191077.98	197301.29
н6	191056.56	197338.81
н7	191052.35	197374.10
н8	191051.26	197378.91
н9	191044.75	197387.69
н10	191041.07	197385.33
н11	191037.64	197383.02
н12	191023.82	197371.24
н13	191027.92	197365.53
н14	191033.64	197360.03
н15	191049.75	197335.62
н16	191053.09	197324.36
н17	191075.49	197290.00
н18	191080.04	197282.01
н19	191097.09	197256.34
н20	191102.05	197248.70
н21	191114.73	197227.61
н22	191137.60	197194.42
н23	191162.90	197155.32
н1	191169.27	197156.58

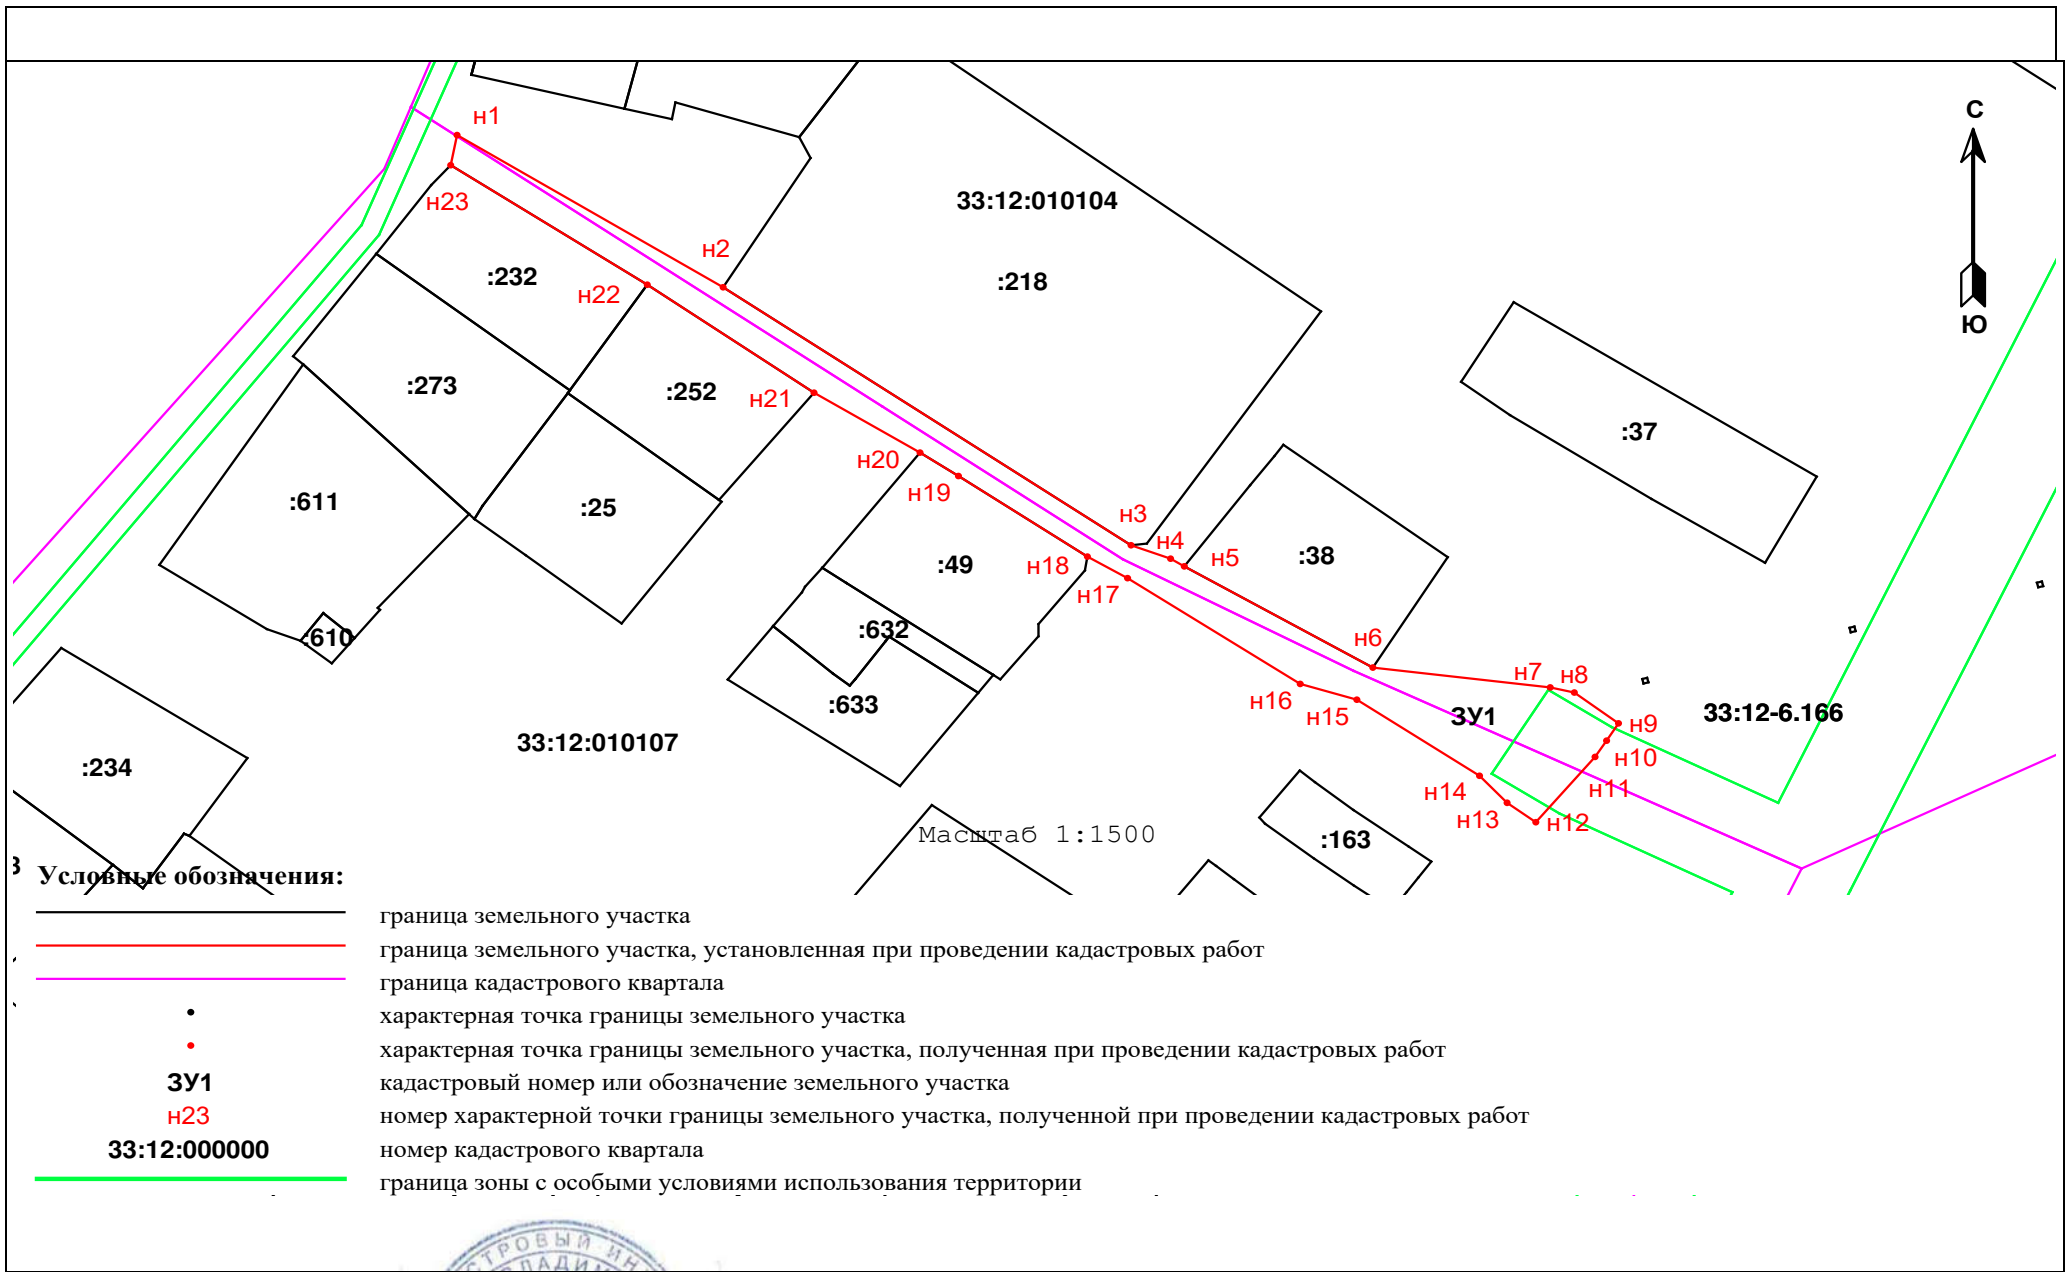

Условные обозначения:

- граница земельного участка
- граница земельного участка, установленная при проведении кадастровых работ
- граница кадастрового квартала
- характерная точка границы земельного участка
- характерная точка границы земельного участка, полученная при проведении кадастровых работ
- ЗУ1** кадастровый номер или обозначение земельного участка
- н23** номер характерной точки границы земельного участка, полученной при проведении кадастровых работ
- 33:12:000000** номер кадастрового квартала
- граница зоны с особыми условиями использования территории

Масштаб 1:1500

Кадастровый инженер
(8-920-907-13-77)



Храмикова А.С.