


Схема тепловых сетей от котельной больничного комплекса

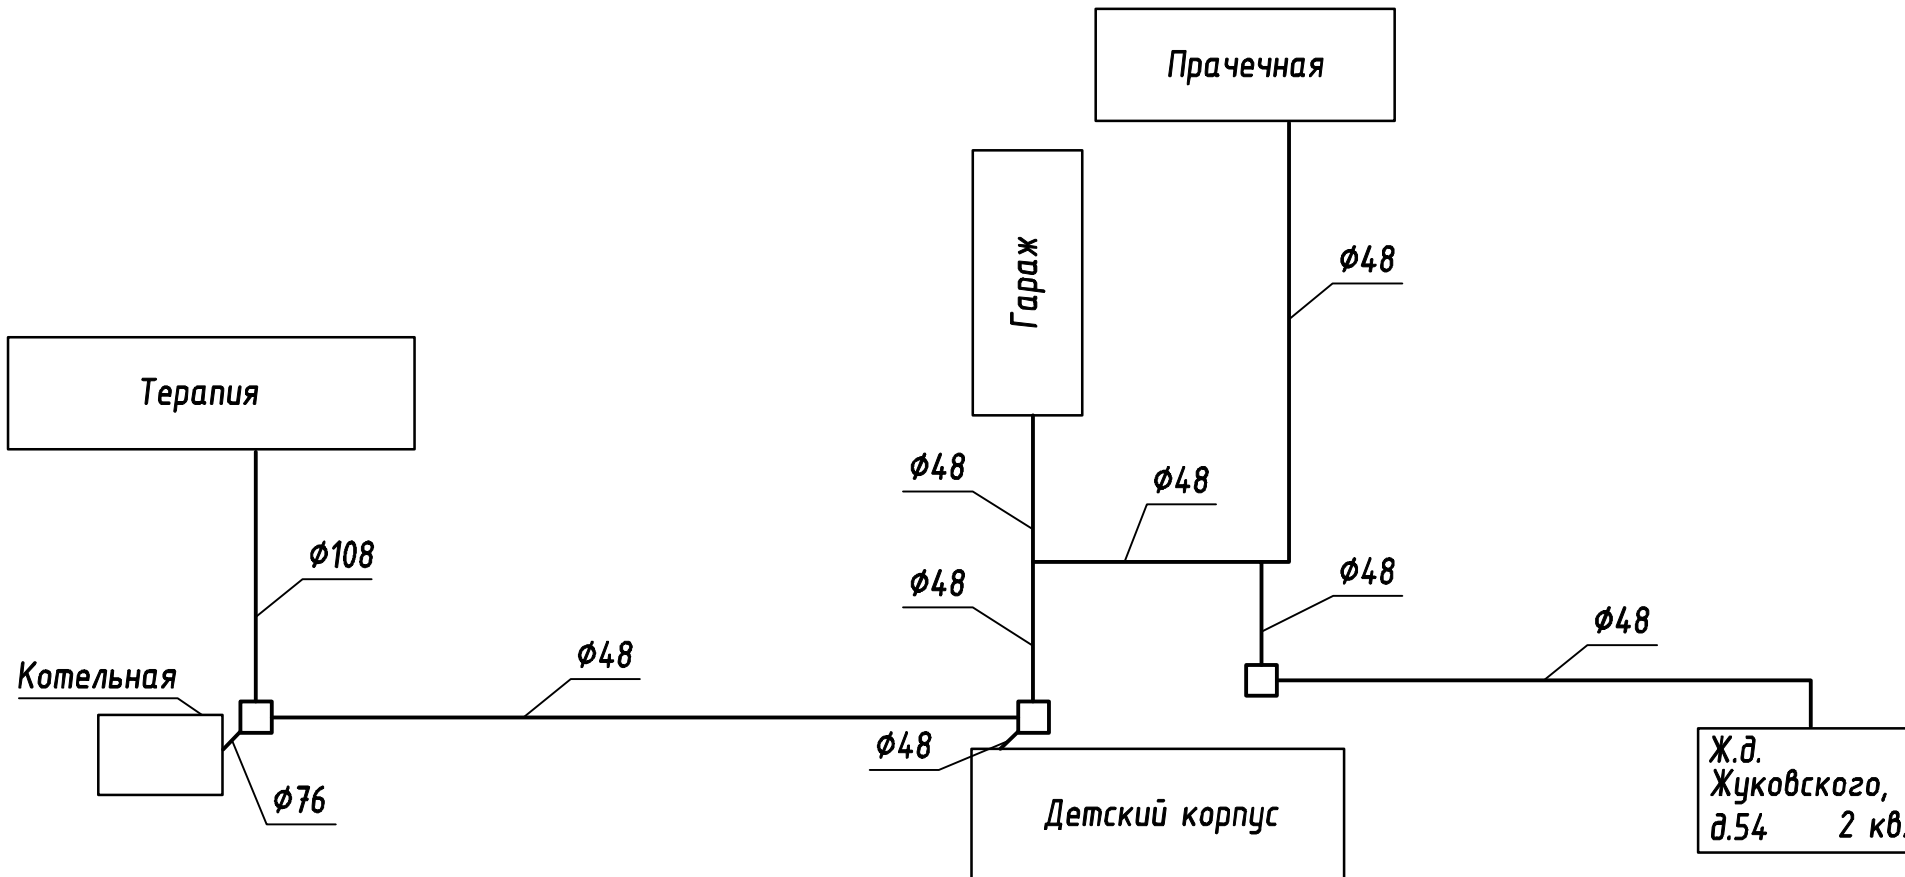

Согласовано

Взам. инв. N

Подпись и дата

Инв. N подл



Данный чертеж не подлежит размножению или передаче другим организациям и лицам без письменного согласия института

					553-12 ТС			
					МО поселок Ставрово Собинского района Владимирской области			
Изм.	Кол.Уч.	Лист	N Док.	Подпись	Дата			
ГИП		Скосырев				Схема теплоснабжения		
								Стадия
						схема	5	9
Нач. гр.						Схема тепловых сетей от котельной больничного комплекса		
Проверил								
Исполнил		Ионина						
						ВЛАДИМИРГРАЖДАНПРОЕКТ		

Копировал