



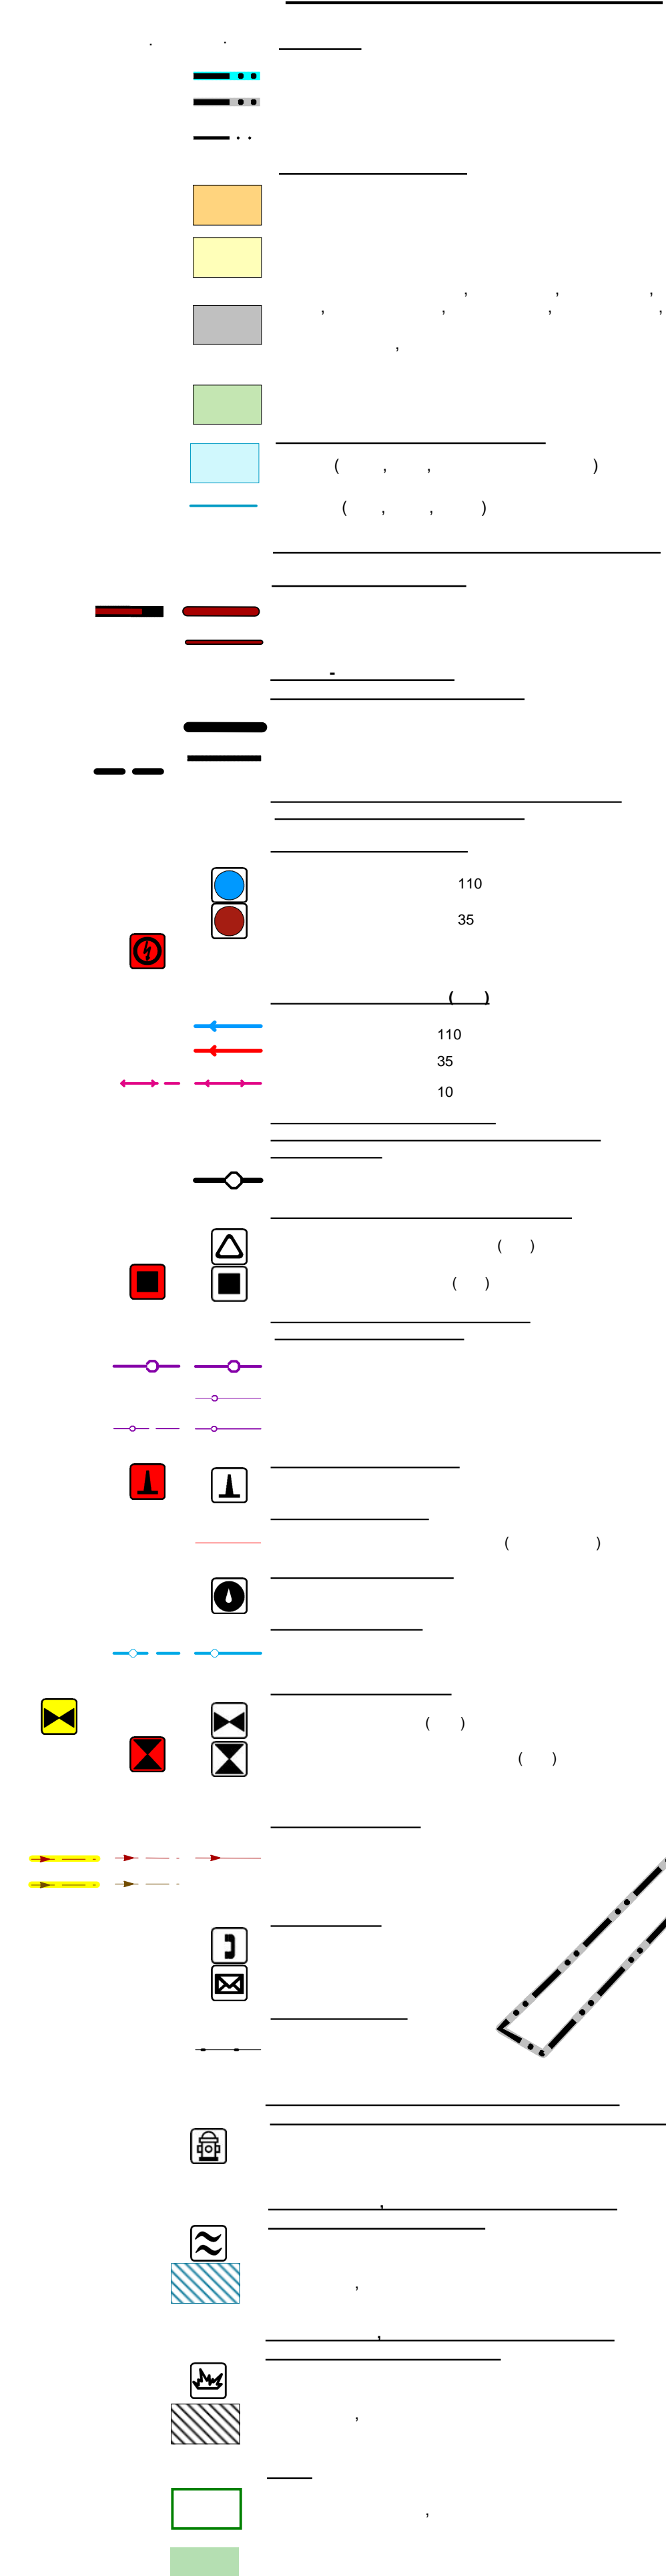


1: 5 000

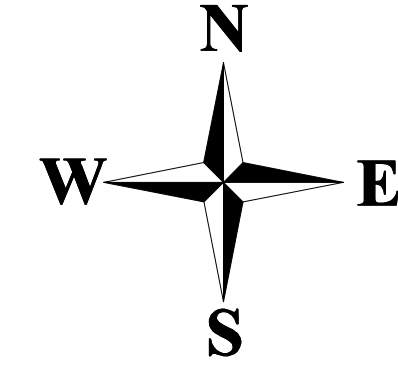

МО Толпуховское с/п

МО Воршинское с/п

МО Куриловское с/п

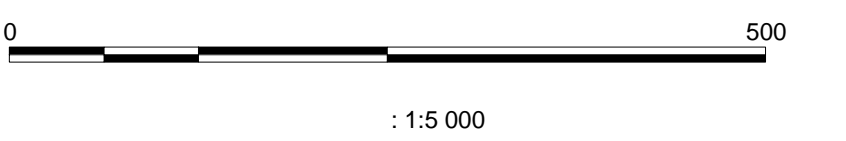

ИЗМЕНЕНИЯ К ПРОЕКТУ		№	Дата	Исполнитель	Проверенный	Утвержденный
Масштаб: 1:5000						