

4

**Государственное унитарное предприятие Владимирской области
“Бюро технической инвентаризации”
Собинский филиал**

Область, республика, край Владимирская
Район Собинский
Город (др. поселение) поселок Ставрово
Район города _____

**ИЗВЛЕЧЕНИЕ ИЗ ТЕХНИЧЕСКОГО ПАСПОРТА
НА НЕЖИЛЫЕ ПОМЕЩЕНИЯ**

№ 126__ по улице (пер.) Октябрьская (Лит. А)
(местоположение объекта учета)

Инвентарный номер	4027 :19					
Номер в реестре не жилого фонда						
Кадастровый номер						
	А	Б	В	Г	Д	Е

Паспорт составлен по состоянию на “ ” 2012 г.
(указывается дата обследования объекта учета)

Директор
ГУП ВО БТИ “
Собинский филиал
Ф.И.О. Лукашенко Анатолий
Владимирович
Подпись _____



1. Регистрация права собственности

(реестровый № _____)

Фонд _____

[illegible]

II. Экспликация земельного участка **кв. м**


[illegible]

III. Благоустройство здания кв. м

[illegible]

ПОЭТАЖНЫЙ ПЛАН
 нежилого помещения "Лит А"
 Владимирская область, Собинский район,
 п. Ставрово, ул. Октябрьская, д. 126

ПЛАН 1 ЭТАЖА

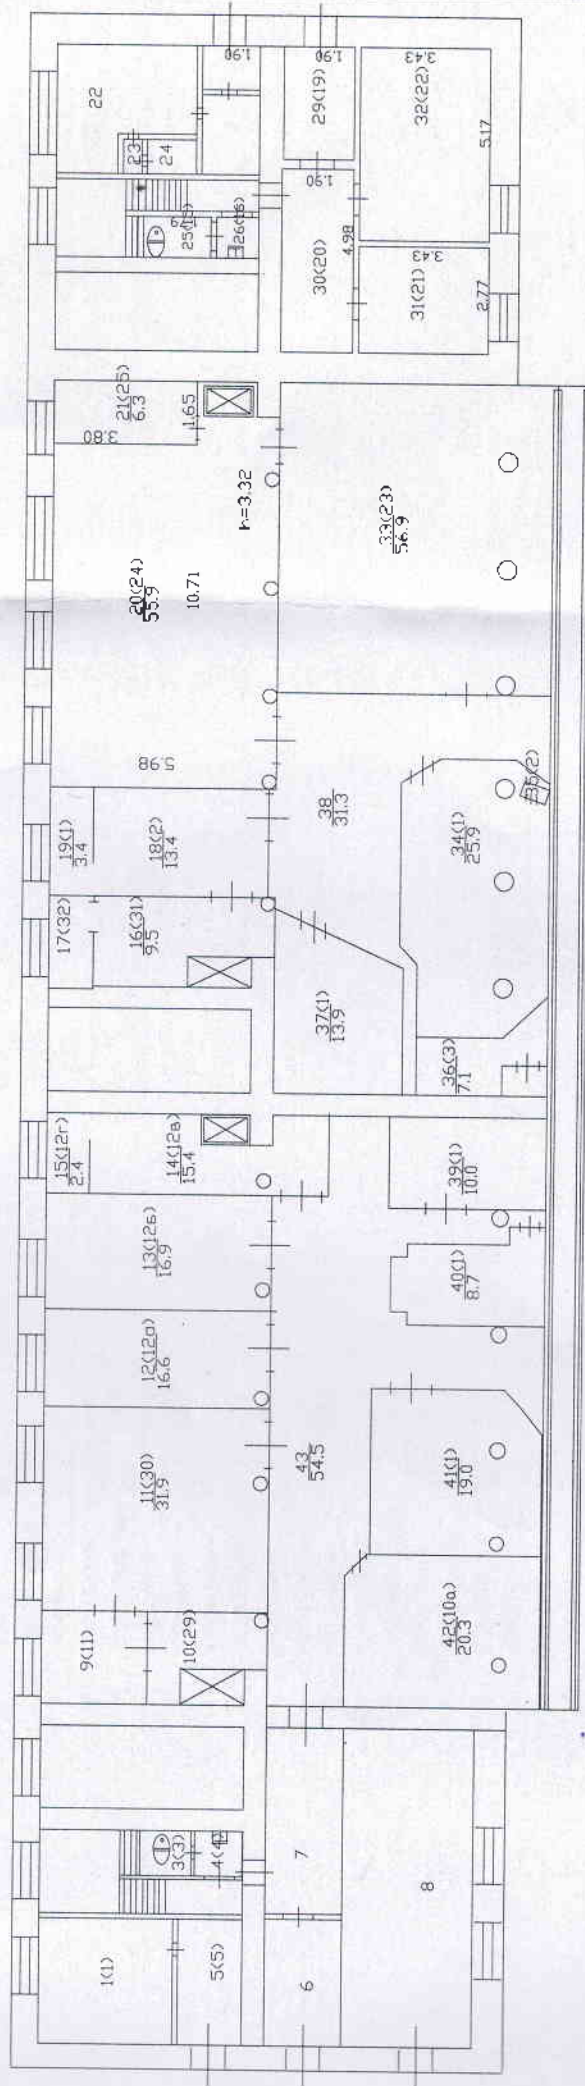

Масштаб 1:200

22.01.2017 г. Работу выполнил: Астонино Е.Г.
 Проверил: Астонино Е.Г.
 Директор: Лыкошенко А.В.

район, квартал №

Техническое описание нежилого помещения

Год постройки здания 1970г - Этажность 4 Физический износ 21%на1990г.

п.п.	Наименование конструктивных элементов	Описание элементов (материал, конструкция или система, отделка, и прочее)
1	Наружные и внутренние стены	кирпичные
	Перегородки	Кирпичные
3	Перекрытия (материал)	ж/бетонное
4	Полы :	бетонные
5	Проемы	Окна Двери
6	Отделка стен:	Побелка окрашено
7	Отделка потолков:	побелка
8	Вид отопления	центральное
	Электричество	да
	Водопровод	да
	Горячее водоснабжение	-
	Ванны	-
	Газоснабжение	-
	Напольные электроплиты	-
	Телефон	да
	Радио	-
	Телевидение	-
	Канализация	-
	Мусоропровод	-
	сигнализация	-
	Вентиляция	-

Сброшюровано и пронумеровано
На 3 листах
Директор
Филиала
Лукашенко А.В.
Естественный

Собинский филиал

IV. Стоимость нежилого помещения

Полная балансовая стоимость _____ руб.
Остаточная балансовая стоимость с учетом износа _____ руб.
Действительная инвентаризационная стоимость в ценах 2012 г. _____ руб.

Паспорт составлен " 22 " 01 2017г.

Исполнитель _____ Астанина Е.Г.

Проверил _____ Астанина Е.Г.

Директор _____ Лукашенко А.В.

Собинский филиал