


(наименование документа об утверждении, включая наименования
органов государственной власти или органов местного
самоуправления, принявших или подписавших
соглашение о перераспределении земельных участков)
от _____ № _____

СХЕМА РАСПОЛОЖЕНИЯ ЗЕМЕЛЬНОГО УЧАСТКА ИЛИ ЗЕМЕЛЬНЫХ УЧАСТКОВ НА КАДАСТРОВом ПЛАНЕ ТЕРРИТОРИИ

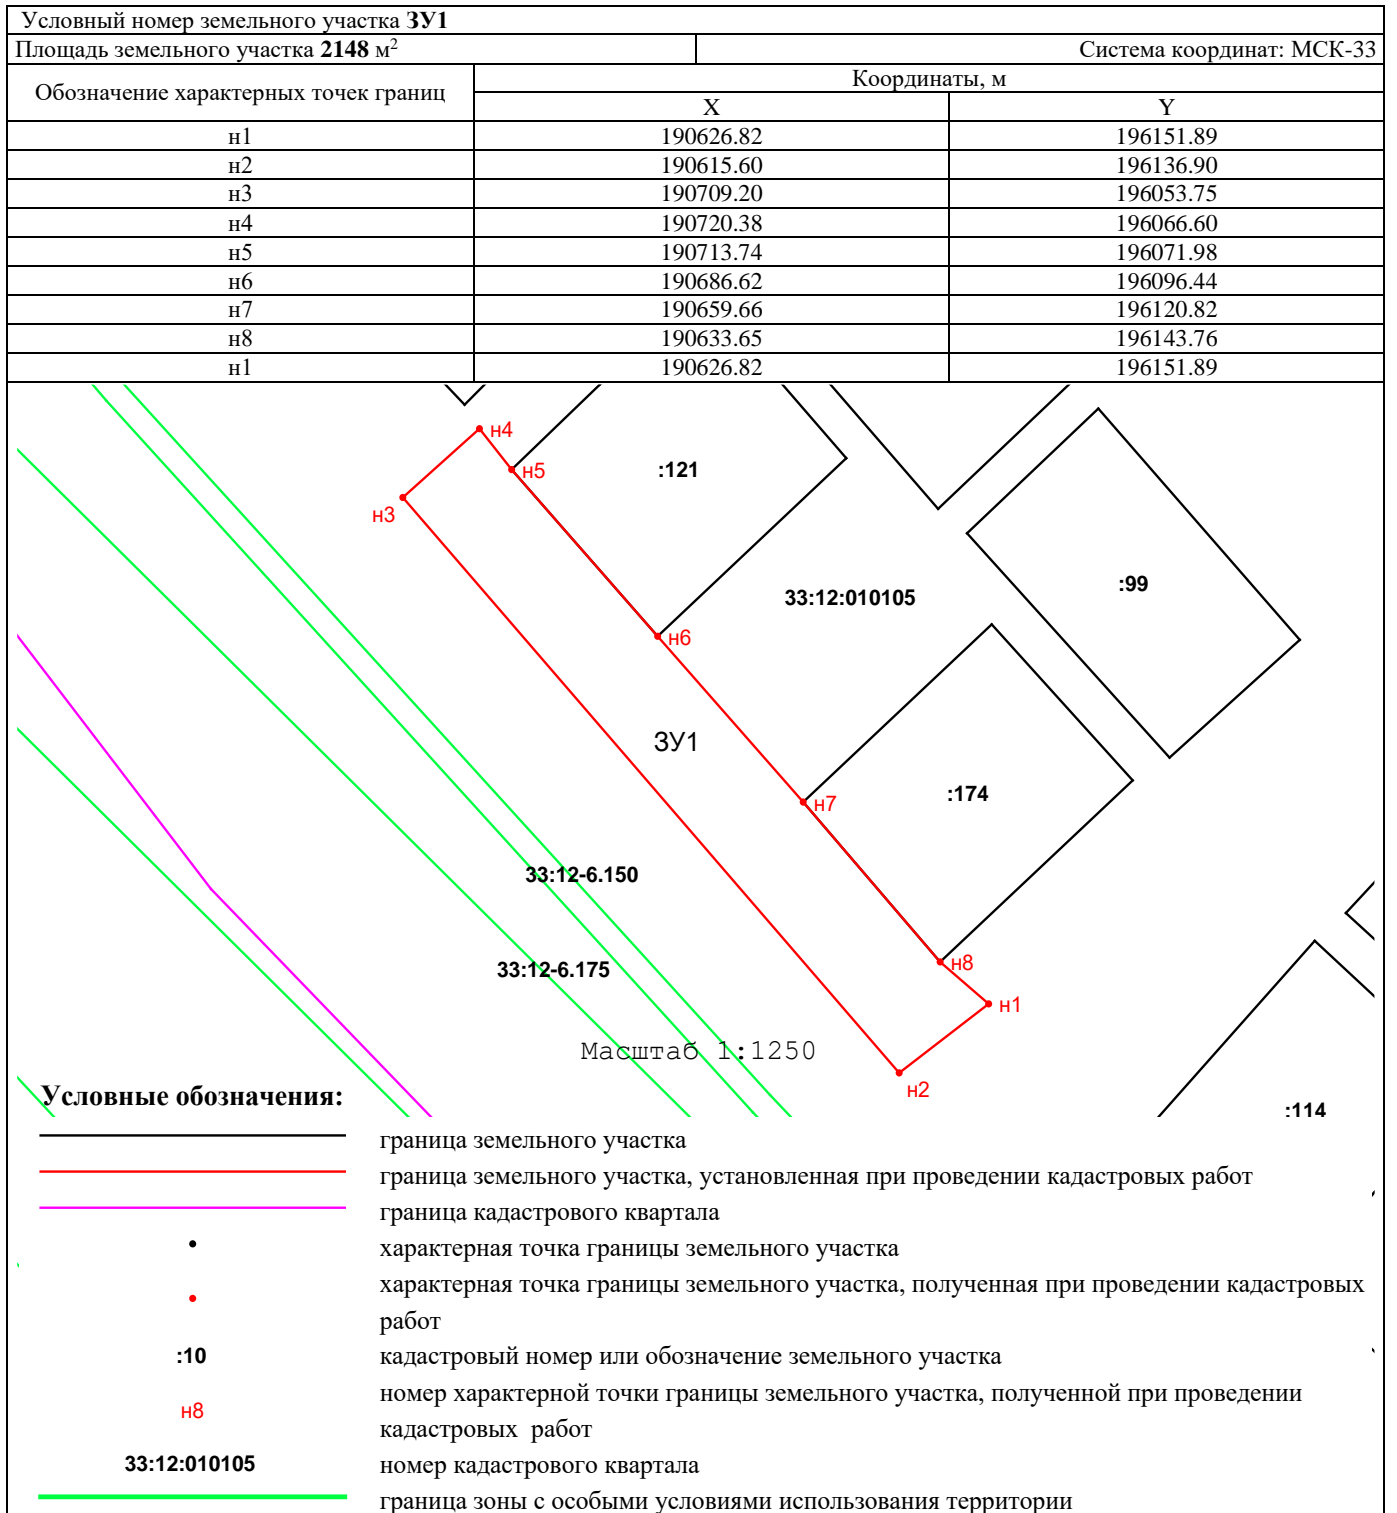

Кадастровый инженер
(8-920-907-13-77)



Храмыкова А.С.