

Утверждена

(наименование документа об утверждении, включая наименования

органов государственной власти или органов местного


самоуправления, принявших или подписавших

соглашение о перераспределении земельных участков)

от _____ № _____

**СХЕМА РАСПОЛОЖЕНИЯ ЗЕМЕЛЬНОГО УЧАСТКА ИЛИ ЗЕМЕЛЬНЫХ
УЧАСТКОВ НА КАДАСТРОВОМ ПЛАНЕ ТЕРРИТОРИИ**

Условный номер земельного участка ЗУ1		Система координат: МСК-33	
Площадь земельного участка 5470 м ²			
Обозначение характерных точек границ	Координаты, м		
	X	Y	
:ЗУ1(1)			
н1	190880.89	198172.17	
н2	190889.53	198177.38	
н3	190885.84	198183.64	
н4	190883.02	198188.82	
н5	190881.67	198191.31	
н6	190876.32	198188.29	
н7	190871.21	198185.24	
н8	190869.76	198184.39	
н9	190870.97	198182.32	
н10	190853.59	198172.07	
н11	190799.03	198139.88	
н12	190749.57	198110.70	
н13	190702.31	198083.94	
н14	190699.01	198089.45	
н15	190654.38	198062.50	
н16	190656.72	198060.38	
н17	190643.74	198056.67	
н18	190637.76	198055.37	
н19	190552.28	198017.40	
н20	190544.98	198002.96	
н21	190551.14	197991.53	
н22	190628.12	198036.32	
н23	190646.62	198050.08	
н24	190657.79	198052.55	
н25	190672.11	198057.43	
н26	190676.16	198059.88	
н27	190691.98	198067.93	
н28	190766.53	198110.28	
н29	190767.85	198107.90	
н30	190804.93	198128.81	
н31	190854.65	198157.80	
н32	190862.89	198161.42	
н1	190880.89	198172.17	
:ЗУ1(2)			
н33	190495.08	197921.18	
н34	190500.21	197923.90	
н35	190484.53	197952.07	
н36	190462.39	197939.29	
н37	190467.91	197930.10	
н38	190484.61	197939.61	
н33	190495.08	197921.18	

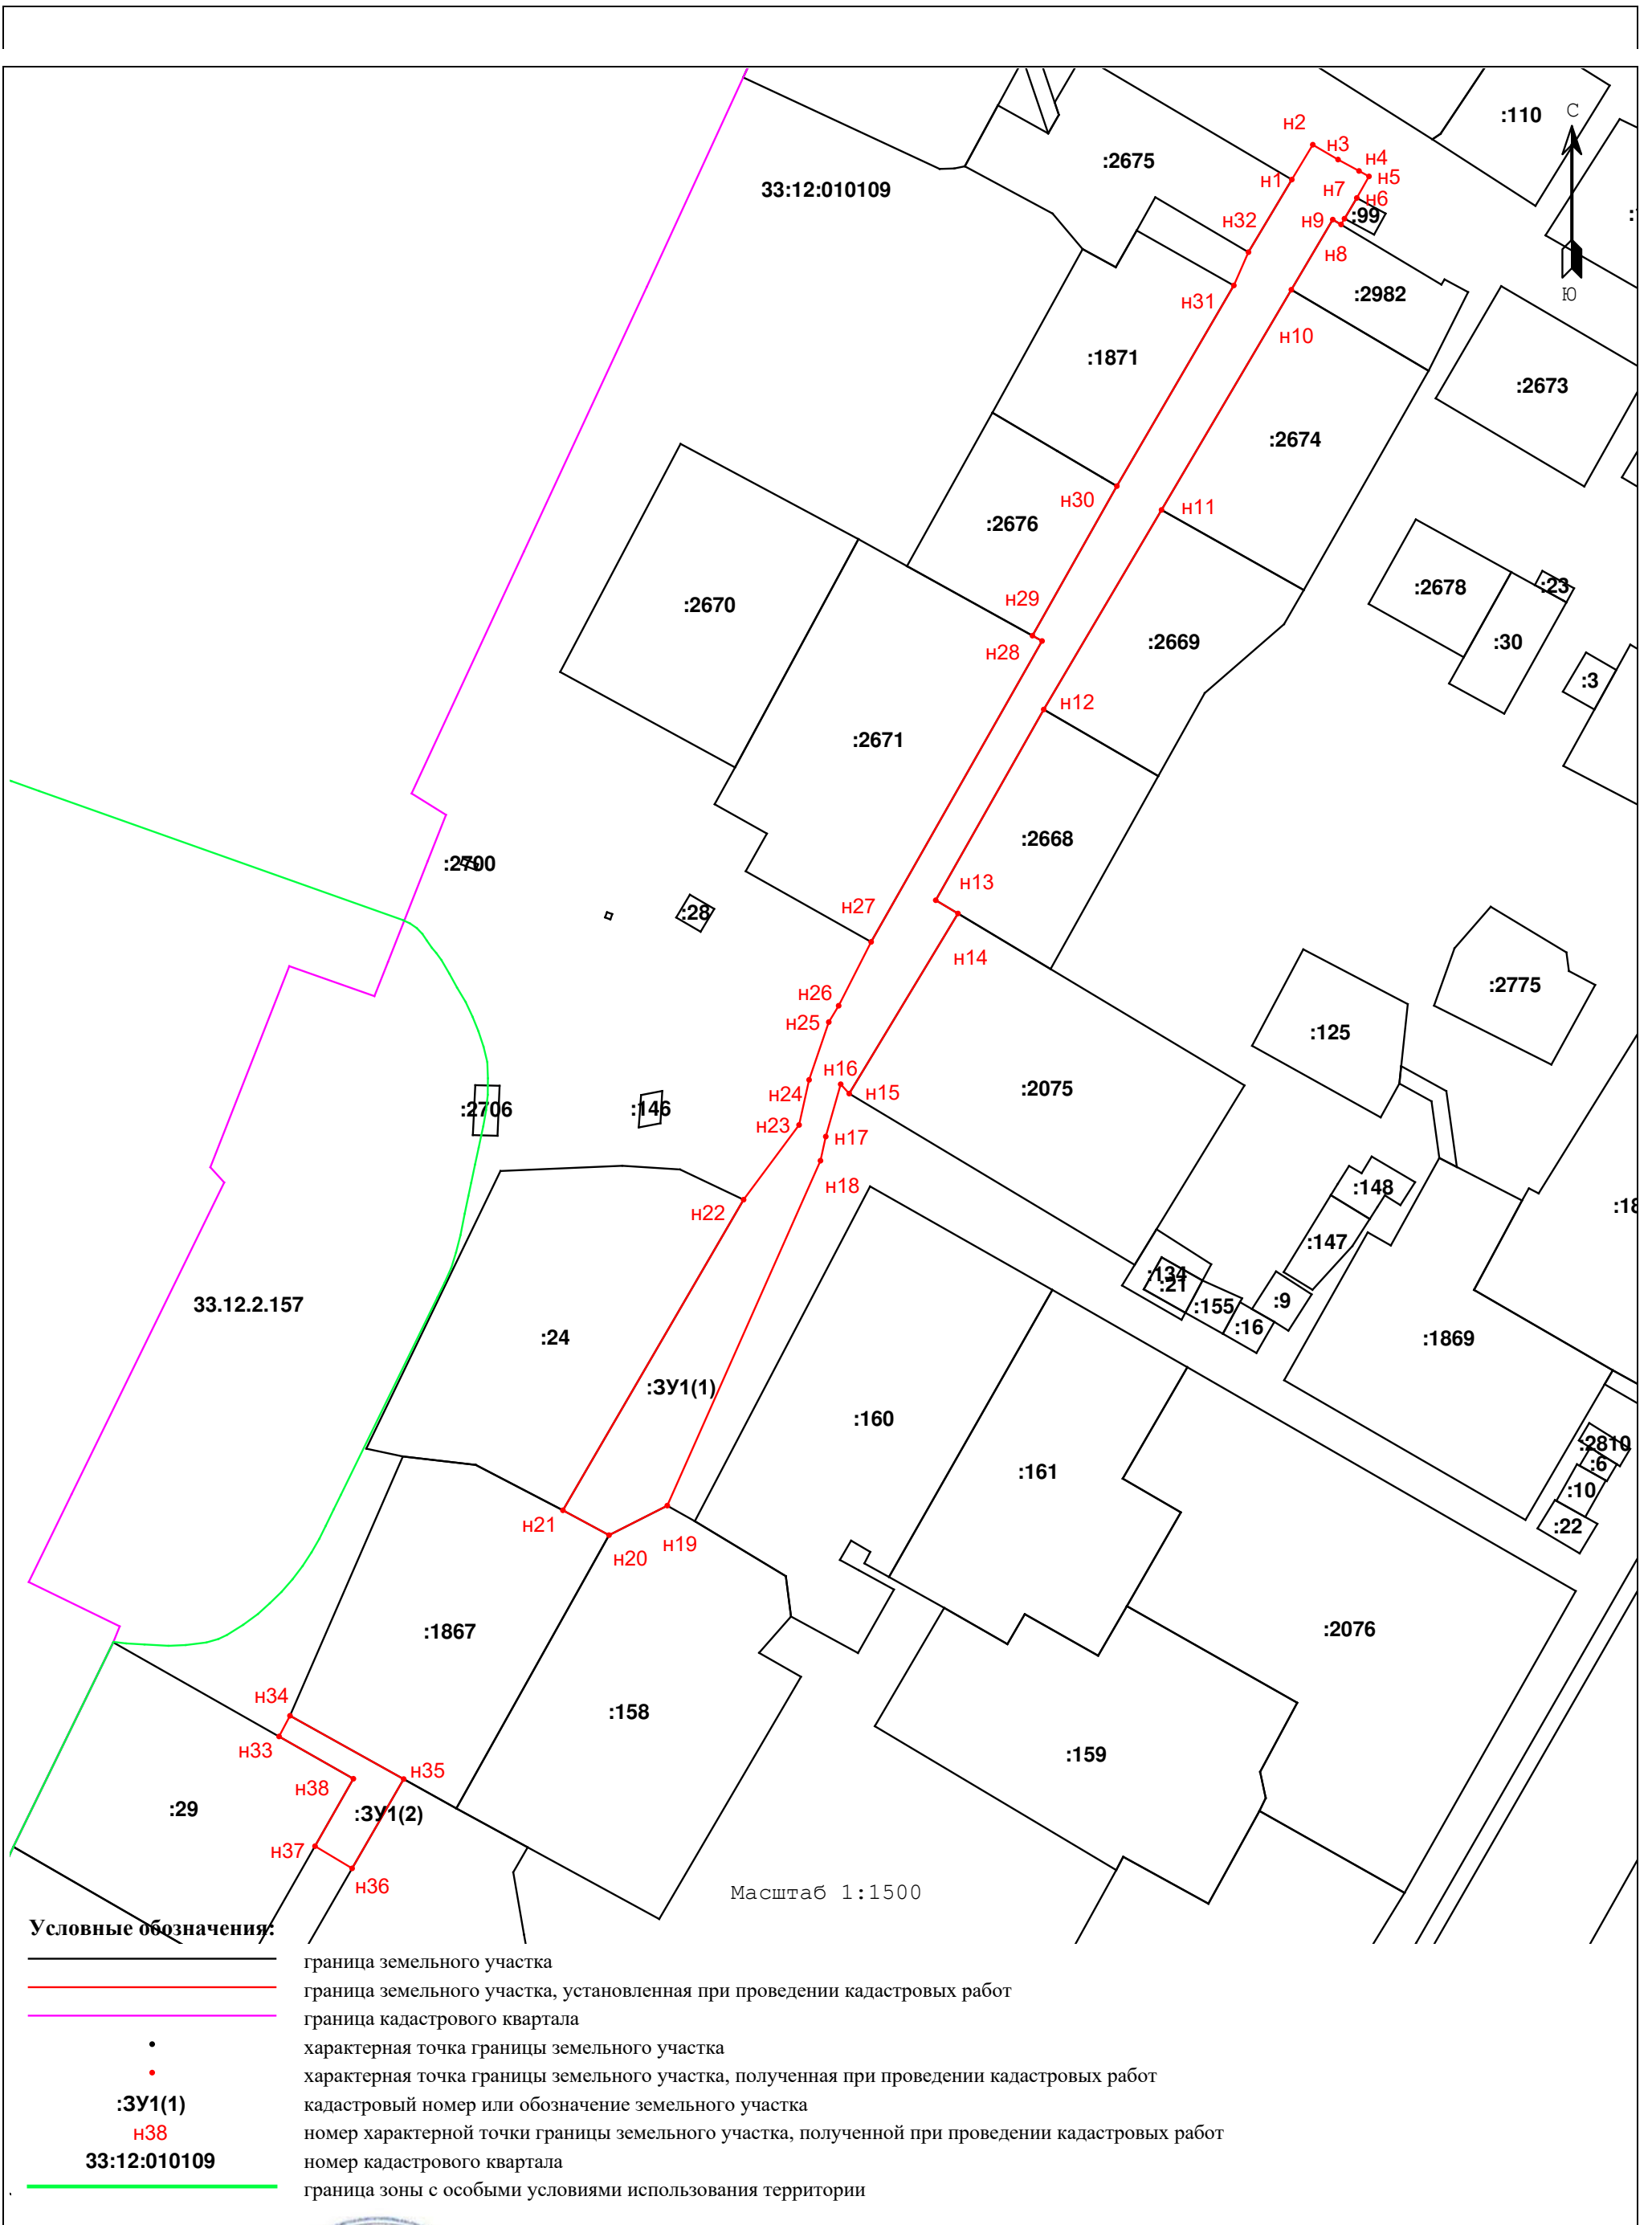

Кадастровый инженер
(8-920-907-13-77)



Храмякова А.С.