

Утверждена

(наименование документа об утверждении, включая наименования

органов государственной власти или органов местного


самоуправления, принявших или подписавших

соглашение о перераспределении земельных участков)

от _____ № _____

**СХЕМА РАСПОЛОЖЕНИЯ ЗЕМЕЛЬНОГО УЧАСТКА ИЛИ ЗЕМЕЛЬНЫХ
УЧАСТКОВ НА КАДАСТРОВОМ ПЛАНЕ ТЕРРИТОРИИ**

Условный номер земельного участка ЗУ1		
Площадь земельного участка 888 м²		Система координат: МСК-33
Обозначение характерных точек границ	Координаты, м	
	X	Y
н1	191734.66	196616.97
н2	191742.44	196619.27
н3	191743.19	196619.43
н4	191741.52	196625.72
н5	191739.94	196625.50
н6	191737.31	196633.97
н7	191738.78	196634.87
н8	191739.25	196635.09
н9	191733.48	196648.59
н10	191734.00	196652.83
н11	191738.21	196656.24
н12	191763.60	196666.65
н13	191805.13	196684.21
н14	191802.21	196690.44
н15	191753.60	196669.33
н16	191722.99	196659.04
н17	191725.35	196650.07
н18	191730.33	196632.53
н1	191734.66	196616.97

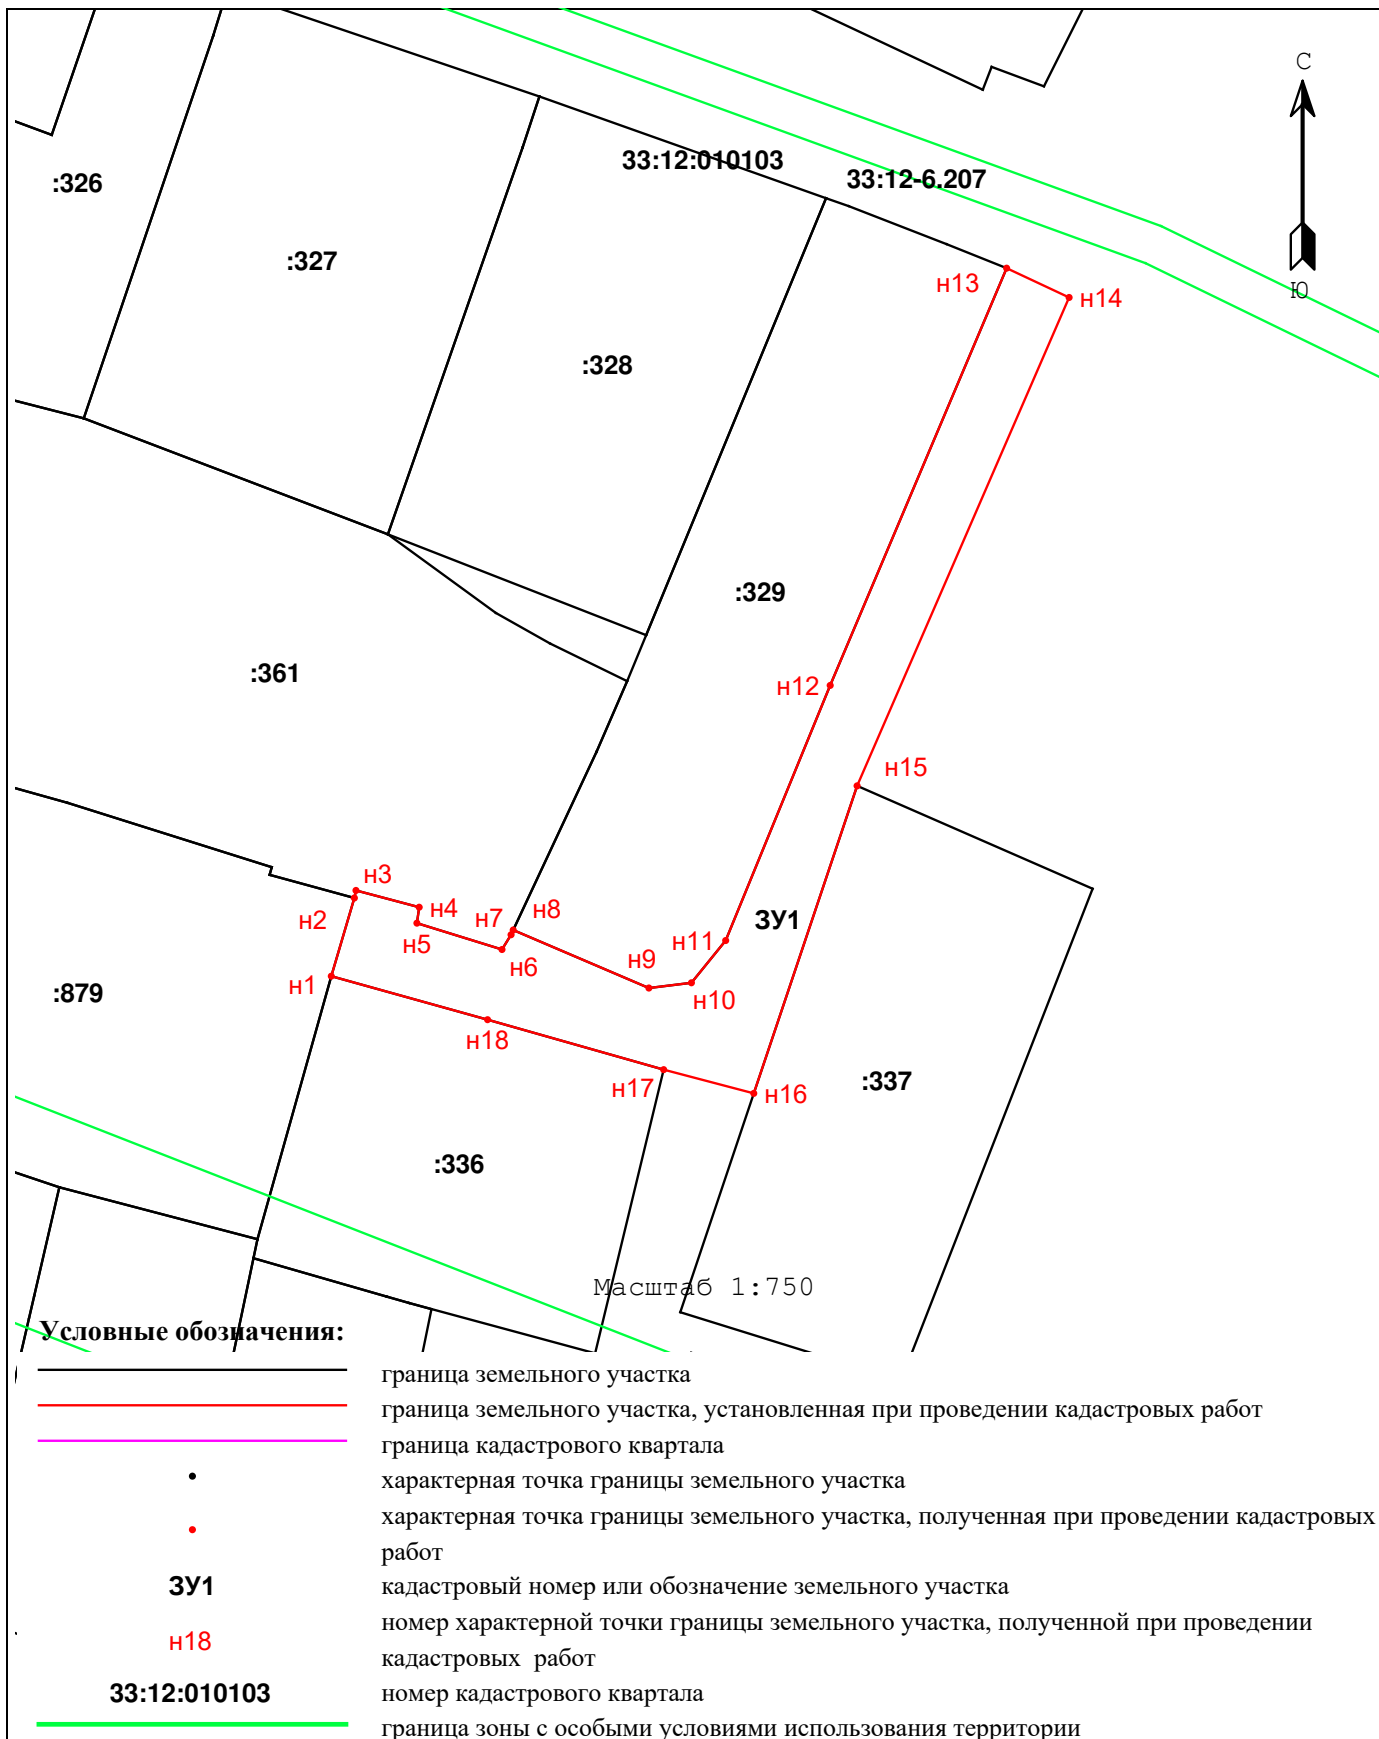

Кадастровый инженер
(8-920-907-13-77)



Храмикова А.С.