

Утверждена

(наименование документа об утверждении, включая наименования

органов государственной власти или органов местного


самоуправления, принявших или подписавших

соглашение о перераспределении земельных участков)

от _____ № _____

**СХЕМА РАСПОЛОЖЕНИЯ ЗЕМЕЛЬНОГО УЧАСТКА ИЛИ ЗЕМЕЛЬНЫХ
УЧАСТКОВ НА КАДАСТРОВOM ПЛАНЕ ТЕРРИТОРИИ**

Условный номер земельного участка 33:12:010104:ЗУ1		Система координат: МСК-33	
Площадь земельного участка 1068 м²		Координаты, м	
Обозначение характерных точек границ	Координаты, м		
	X	Y	
:ЗУ1(1)			
н1	191430.89	197496.06	
н2	191445.22	197512.36	
н3	191433.23	197523.86	
н4	191417.01	197509.29	
н1	191430.89	197496.06	
:ЗУ1(2)			
н6	191362.86	197448.16	
н7	191401.62	197479.84	
н8	191404.12	197480.65	
н9	191415.49	197482.20	
н10	191419.12	197483.20	
н11	191410.86	197499.05	
н12	191389.81	197482.91	
н13	191370.58	197464.63	
н14	191364.23	197458.95	
н15	191362.29	197457.34	
н16	191357.17	197452.39	
н6	191362.86	197448.16	

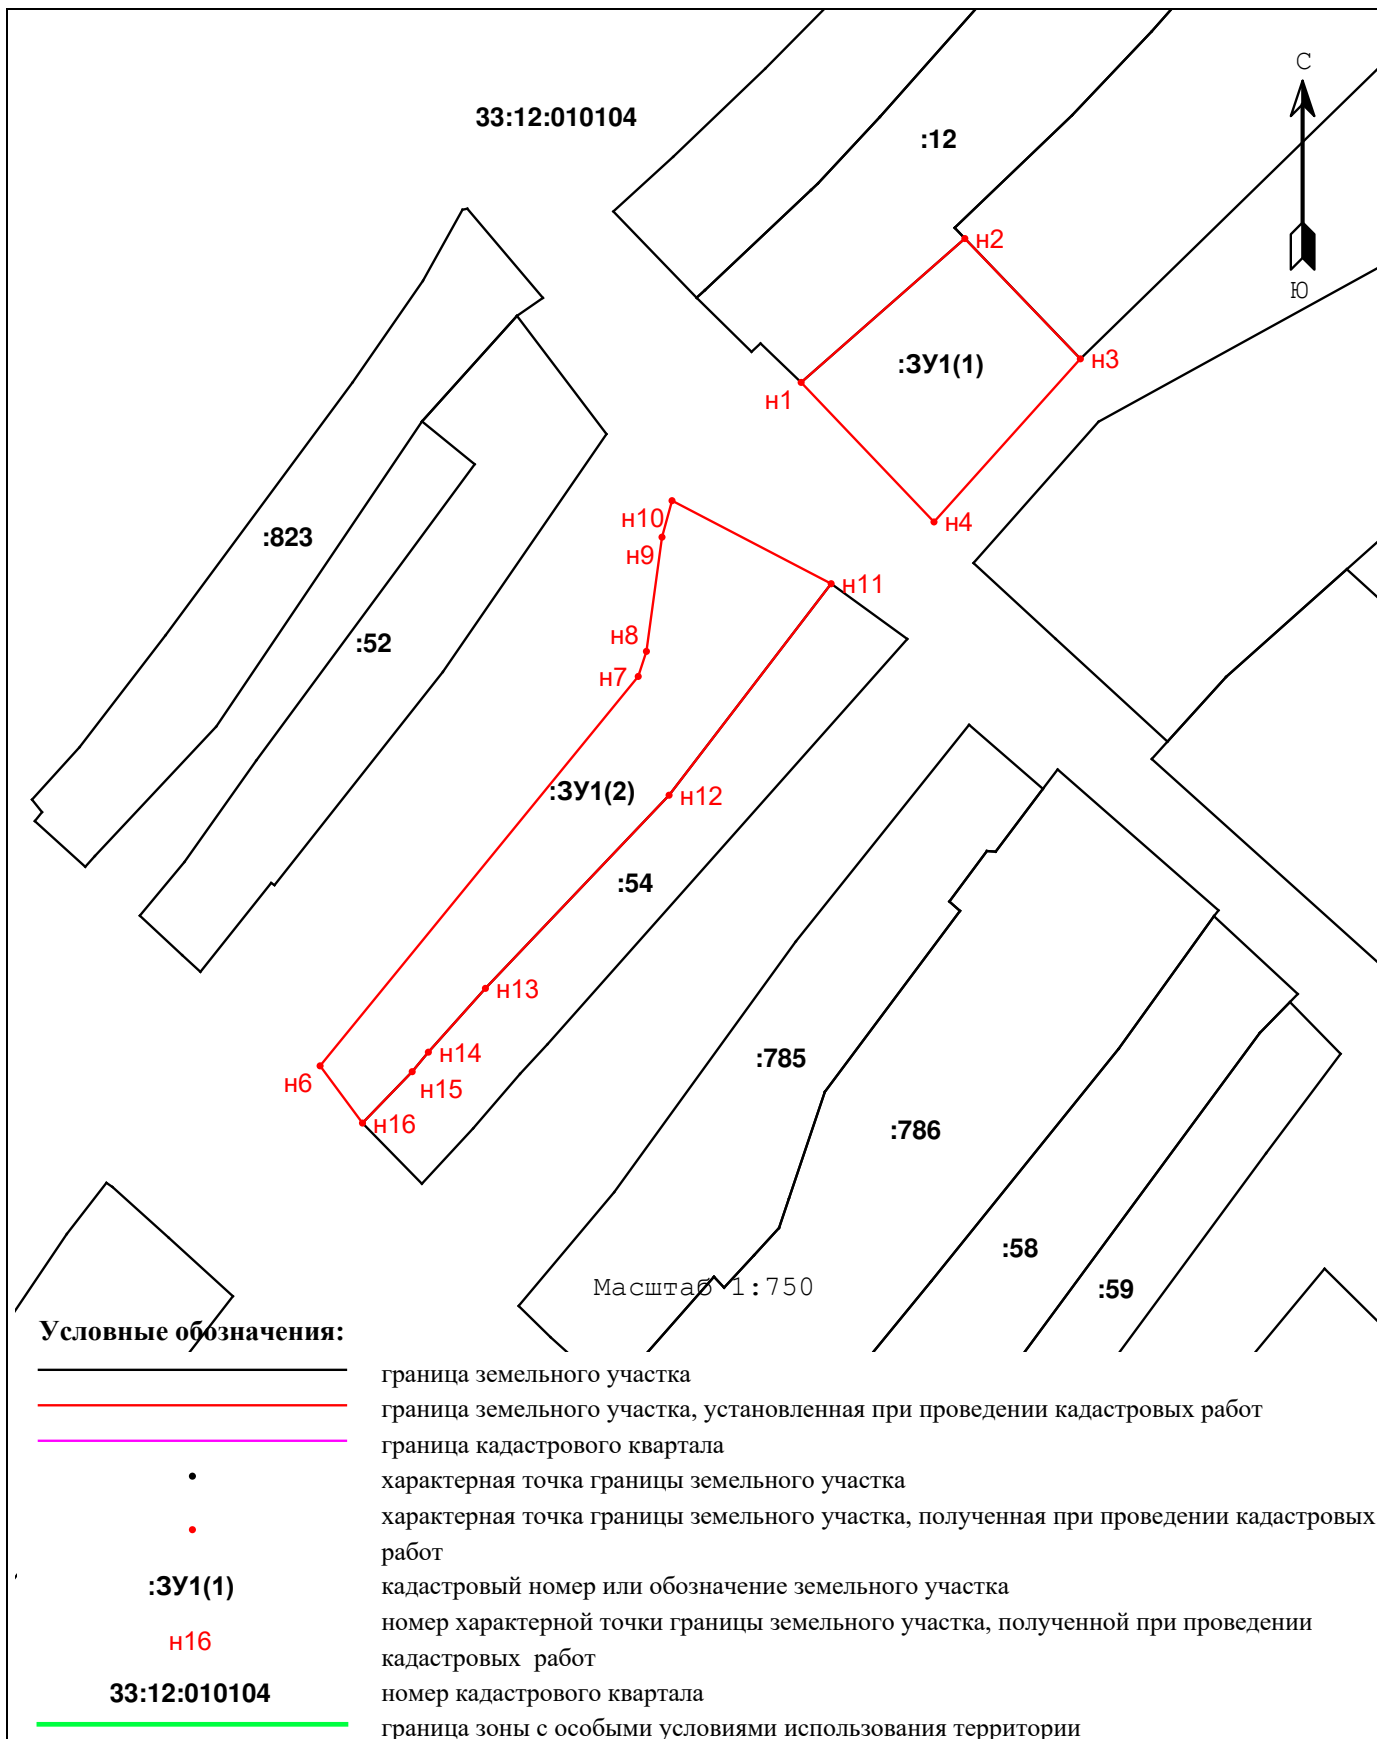

Кадастровый инженер
(8-920-907-13-77)



Храмякова А.С.