

Утверждена

(наименование документа об утверждении, включая наименования

органов государственной власти или органов местного


самоуправления, принявших или подписавших

соглашение о перераспределении земельных участков)

от _____ № _____

**СХЕМА РАСПОЛОЖЕНИЯ ЗЕМЕЛЬНОГО УЧАСТКА ИЛИ ЗЕМЕЛЬНЫХ
УЧАСТКОВ НА КАДАСТРОВОМ ПЛАНЕ ТЕРРИТОРИИ**

Условный номер земельного участка ЗУ1		
Площадь земельного участка 1733 м²		Система координат: МСК-33
Обозначение характерных точек границ	Координаты, м	
	X	Y
н1	190501.07	198469.28
н2	190516.34	198443.26
н3	190526.61	198427.31
н4	190571.13	198347.32
н5	190576.00	198350.11
н6	190602.52	198303.57
н7	190606.51	198305.86
н8	190603.19	198311.28
н9	190602.90	198311.12
н10	190581.90	198350.06
н11	190559.93	198390.83
н12	190509.55	198474.53
н13	190506.27	198472.51
н1	190501.07	198469.28

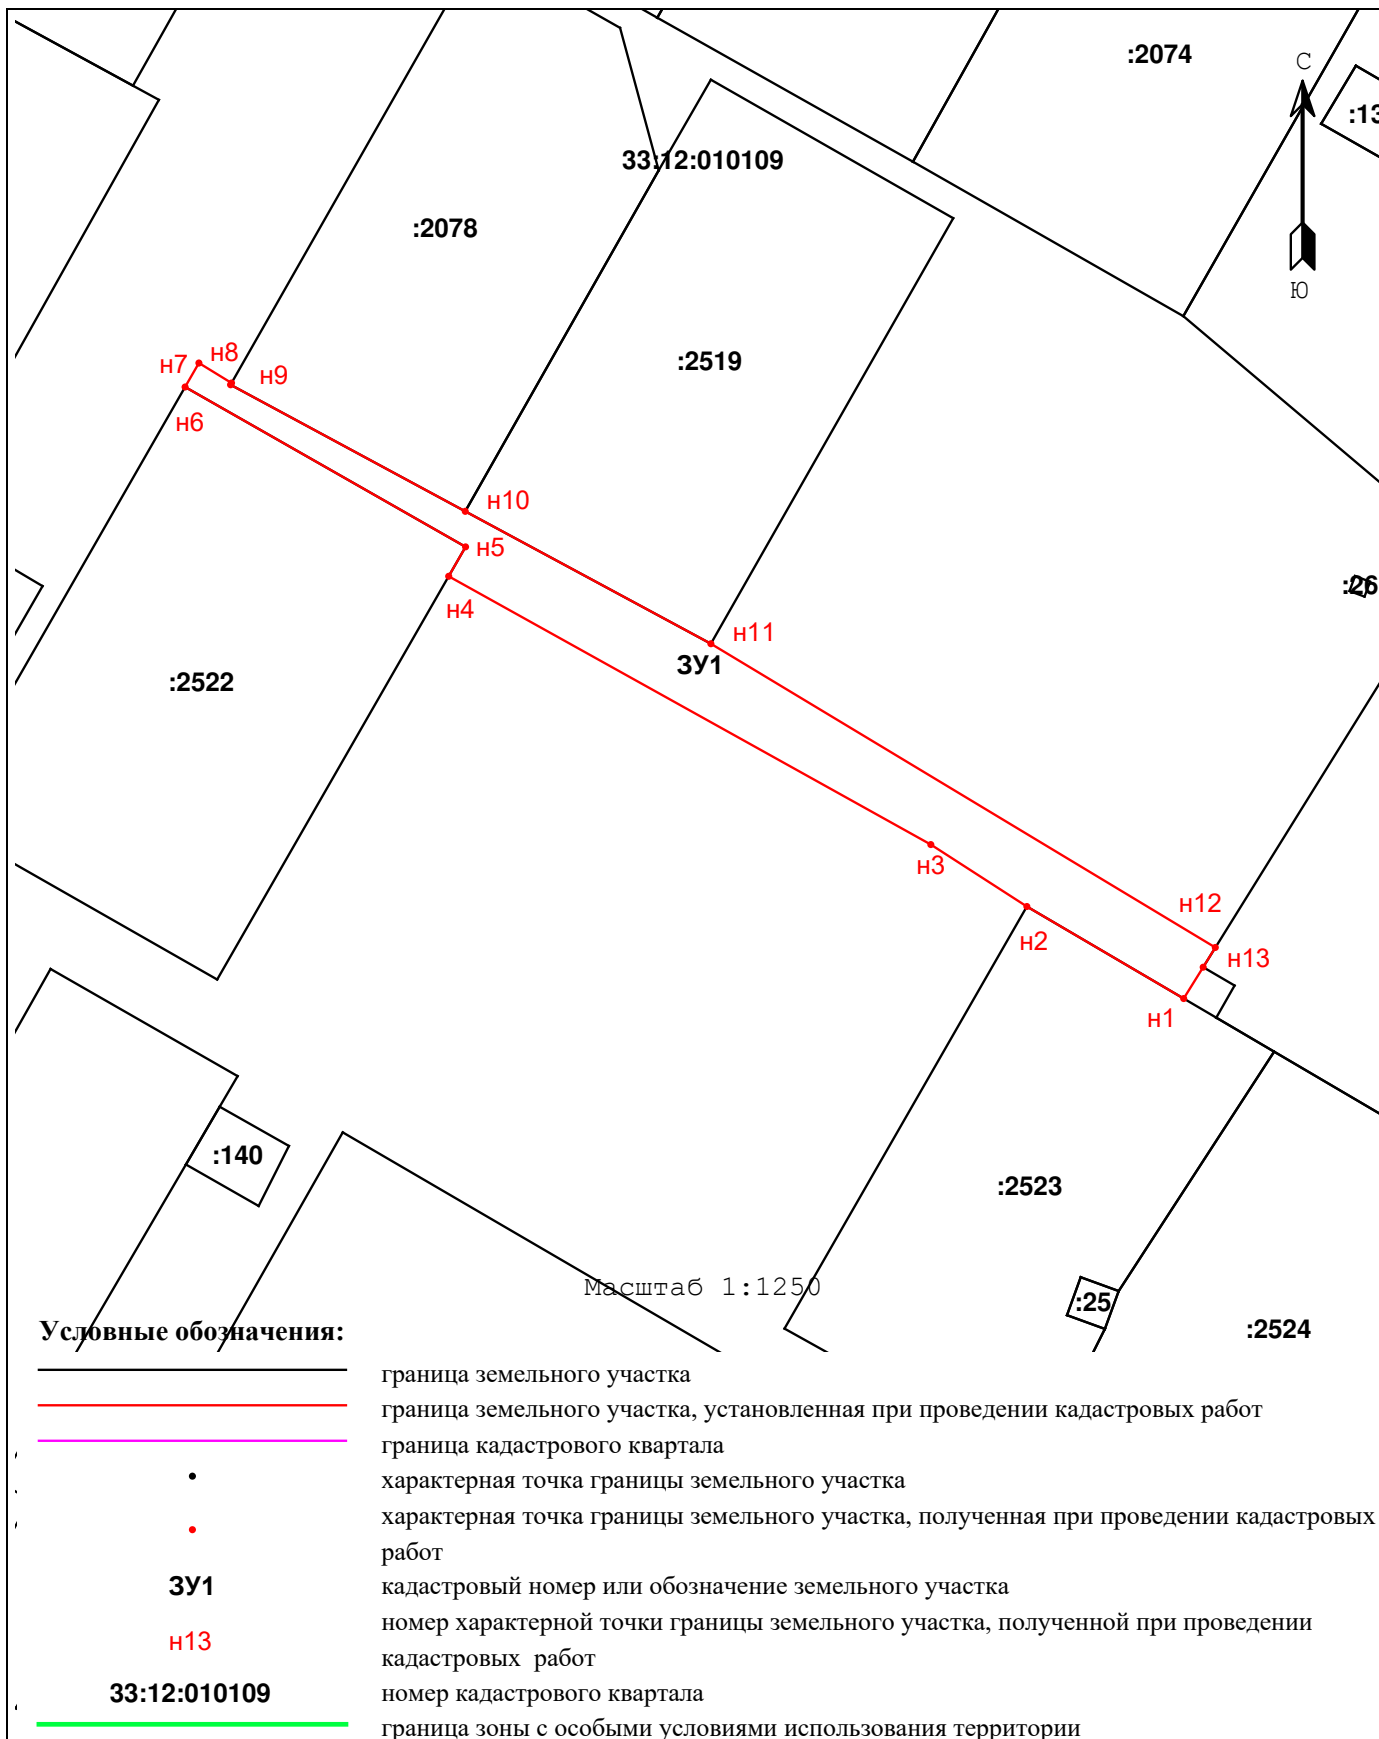

Кадастровый инженер
(8-920-907-13-77)



Храмикова А.С.