

Утверждена

(наименование документа об утверждении, включая наименования

органов государственной власти или органов местного


самоуправления, принявших или подписавших

соглашение о перераспределении земельных участков)

от \_\_\_\_\_ № \_\_\_\_\_

**СХЕМА РАСПОЛОЖЕНИЯ ЗЕМЕЛЬНОГО УЧАСТКА ИЛИ ЗЕМЕЛЬНЫХ  
УЧАСТКОВ НА КАДАСТРОВOM ПЛАНЕ ТЕРРИТОРИИ**

Условный номер земельного участка ЗУ1		
Площадь земельного участка <b>1682 м<sup>2</sup></b>		
Обозначение характерных точек границ	Координаты, м	
	X	Y
:ЗУ1(1)		
н1	190386.03	198012.49
н2	190385.99	198013.64
н3	190386.03	198023.58
н4	190354.32	198024.88
н5	190331.62	198025.86
н6	190323.90	198011.15
н7	190348.57	198010.11
н8	190348.77	198014.27
н1	190386.03	198012.49
:ЗУ1(2)		
н9	190467.62	197982.80
н10	190454.82	198006.25
н11	190437.18	197992.93
н12	190397.49	197999.95
н13	190386.48	198000.36
н14	190386.77	197992.57
н15	190445.98	197981.89
н16	190461.44	197979.24
н9	190467.62	197982.80

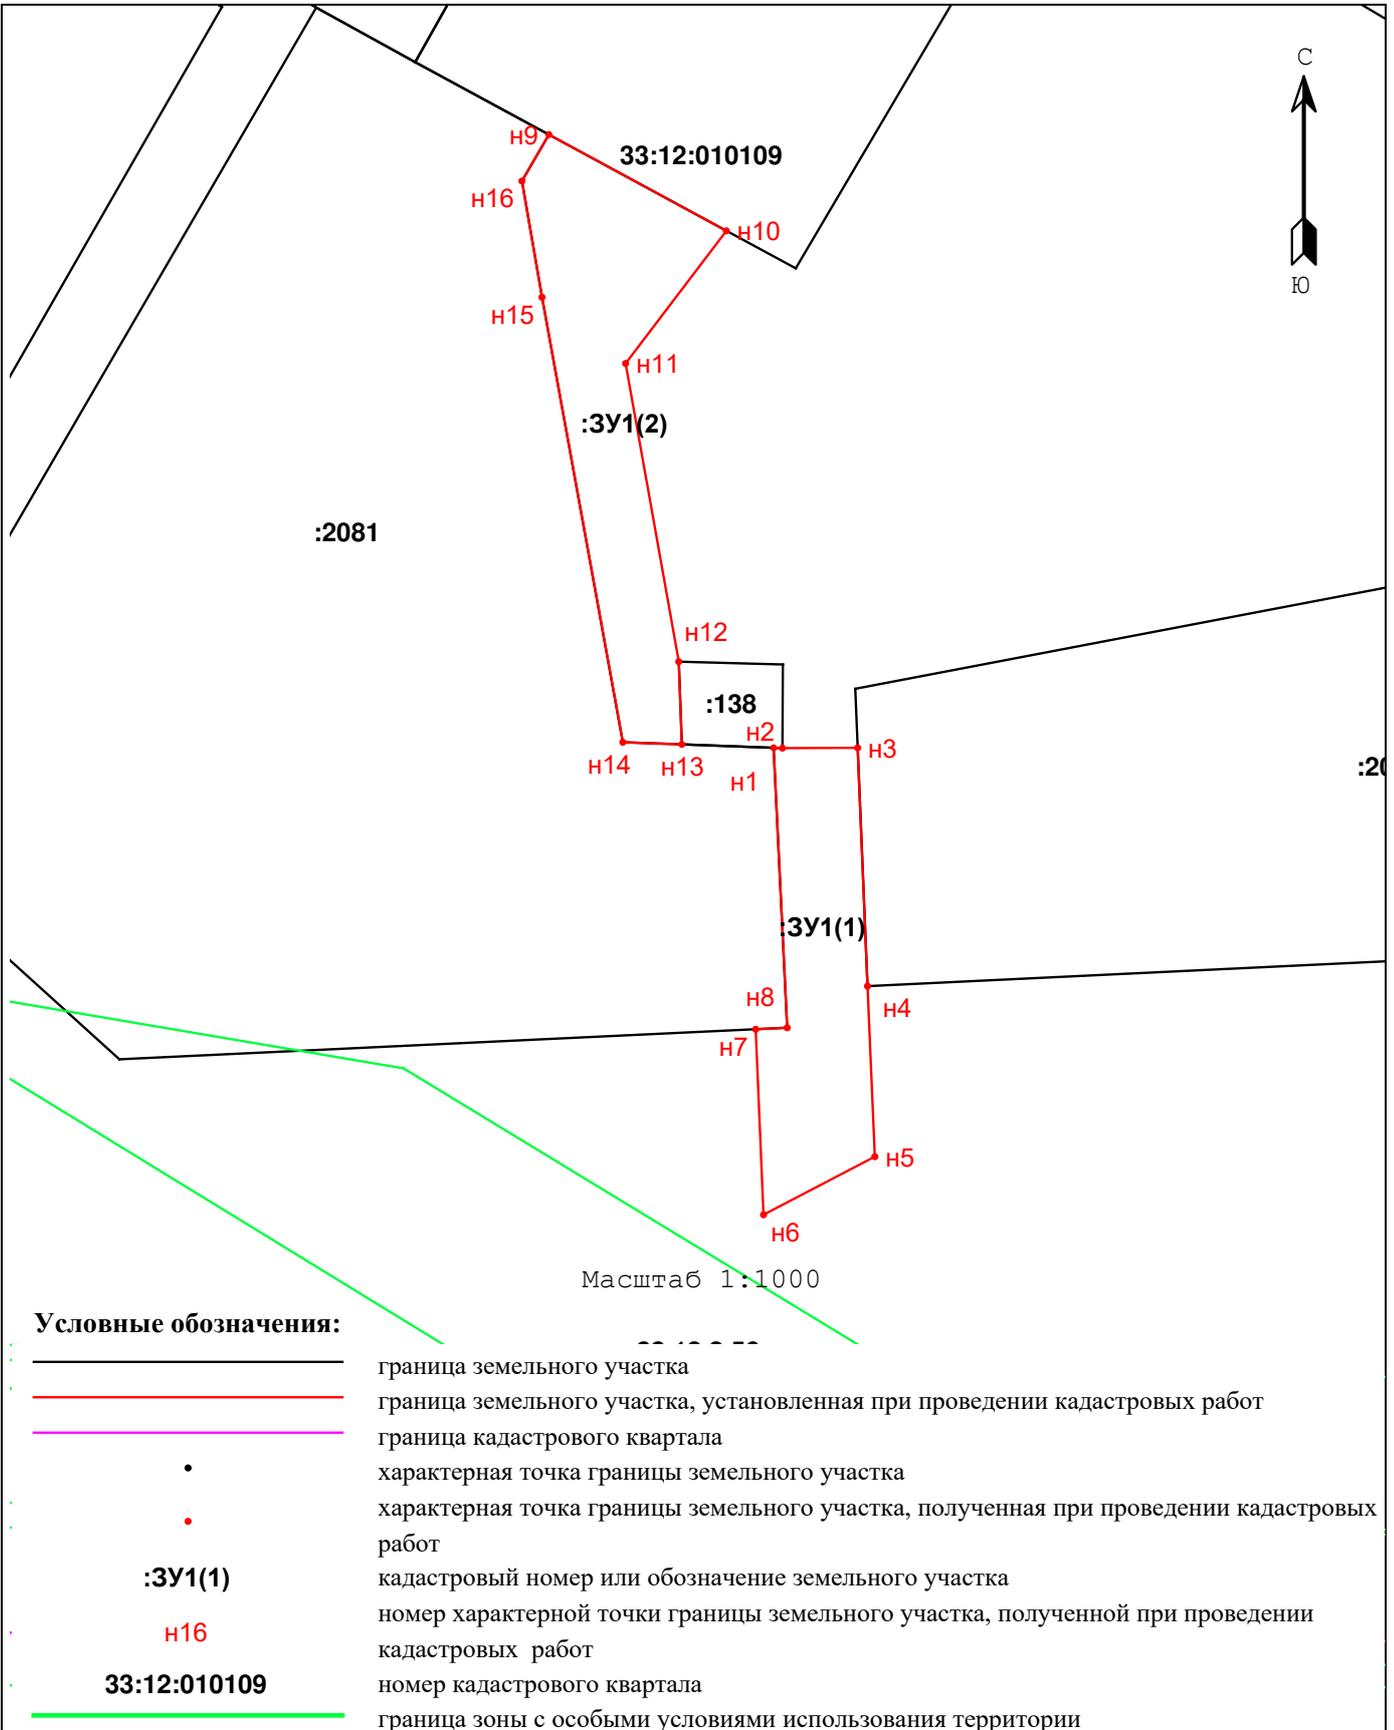

Кадастровый инженер  
(8-920-907-13-77)



Храмыкова А.С.