

Утверждена

(наименование документа об утверждении, включая наименования

органов государственной власти или органов местного

самоуправления, принявших или подписавших


соглашение о перераспределении земельных участков)


от \_\_\_\_\_ № \_\_\_\_\_

**СХЕМА РАСПОЛОЖЕНИЯ ЗЕМЕЛЬНОГО УЧАСТКА ИЛИ ЗЕМЕЛЬНЫХ  
УЧАСТКОВ НА КАДАСТРОВОМ ПЛАНЕ ТЕРРИТОРИИ**

Условный номер земельного участка 3У1		
Обозначение характерных точек границ	Координаты, м	
	X	Y
(1)		
h1	191079.59	197298.57
h2	191082.45	197290.69
h3	191082.79	197293.83
h4	191131.95	197328.49
h5	191135.30	197332.42
h6	191133.28	197332.94
h7	191130.44	197332.87
h8	191129.47	197333.18
h9	191124.89	197330.22
h10	191105.89	197319.04
h11	191090.56	197306.56
h1	191079.59	197298.57
(2)		
h12	190382.27	196708.46
h13	190382.64	196720.51
h14	190396.76	196731.45
h15	190420.94	196751.39
h16	190441.23	196768.02
h17	190462.87	196786.36
h18	190486.03	196805.01
h19	190505.72	196820.60
h20	190524.84	196835.74
h21	190526.39	196837.78
h22	190527.25	196837.07
h23	190548.74	196854.23
h24	190573.61	196874.18
h25	190593.53	196890.34
h26	190616.86	196909.20
h27	190632.69	196921.90
h28	190658.15	196942.47
h29	190686.91	196966.57
h30	190698.94	196976.92
h31	190718.54	196991.32
h32	190719.22	196990.43
h33	190720.14	196991.18
h34	190738.39	197006.15
h35	190757.76	197021.44
h36	190777.80	197037.53
h37	190796.96	197053.60
h38	190819.93	197072.60
h39	190842.38	197090.78
h40	190855.40	197101.15
h41	190868.59	197111.69
h42	190889.72	197129.13
h43	190918.80	197151.59
h44	190935.49	197167.35
h45	190944.90	197175.74
h46	190948.09	197178.71
h47	190959.78	197188.18
h48	191007.37	197227.47
h49	191029.90	197245.90
h50	191031.49	197244.72

h51	191051.22	197260.31
h52	191054.99	197263.29
h53	191054.06	197264.68
h54	191063.19	197272.26
h55	191065.75	197272.28
h56	191077.11	197281.51
h57	191080.04	197282.01
h58	191075.49	197290.00
h59	191027.44	197251.05
h60	191004.18	197232.41
h61	190980.97	197213.48
h62	190980.69	197213.80
h63	190971.76	197206.02
h64	190957.11	197194.86
h65	190949.69	197188.76
h66	190942.95	197183.02
h67	190938.80	197180.07
h68	190936.33	197178.26
h69	190933.36	197175.98
h70	190911.25	197158.40
h71	190908.03	197154.90
h72	190900.08	197148.16
h73	190897.27	197146.01
h74	190887.79	197138.55
h75	190864.12	197119.79
h76	190861.82	197115.69
h77	190848.60	197104.25
h78	190848.45	197104.12
h79	190829.55	197088.57
h80	190828.87	197089.40
h81	190828.59	197089.25
h82	190809.45	197073.47
h83	190781.68	197050.23
h84	190742.91	197019.50
h85	190709.37	196993.67
h86	190689.37	196978.35
h87	190687.12	196976.50
h88	190686.20	196976.55
h89	190670.27	196963.59
h90	190650.76	196945.53
h91	190628.60	196927.82
h92	190618.03	196919.61
h93	190618.30	196919.18
h94	190615.14	196916.65
h95	190614.82	196917.18
h96	190612.65	196915.57
h97	190612.69	196915.06
h98	190597.11	196902.73
h99	190583.65	196891.40
h100	190548.16	196863.85
h101	190516.15	196838.91
h102	190508.16	196833.04
h103	190486.51	196815.81
h104	190471.98	196804.27
h105	190455.10	196790.24
h106	190445.76	196782.15
h107	190445.63	196781.20
h108	190436.05	196773.20
h109	190397.86	196740.97
h110	190396.85	196741.99
h111	190391.35	196737.46
h112	190377.01	196725.46
h113	190371.72	196725.15
h12	190382.27	196708.46

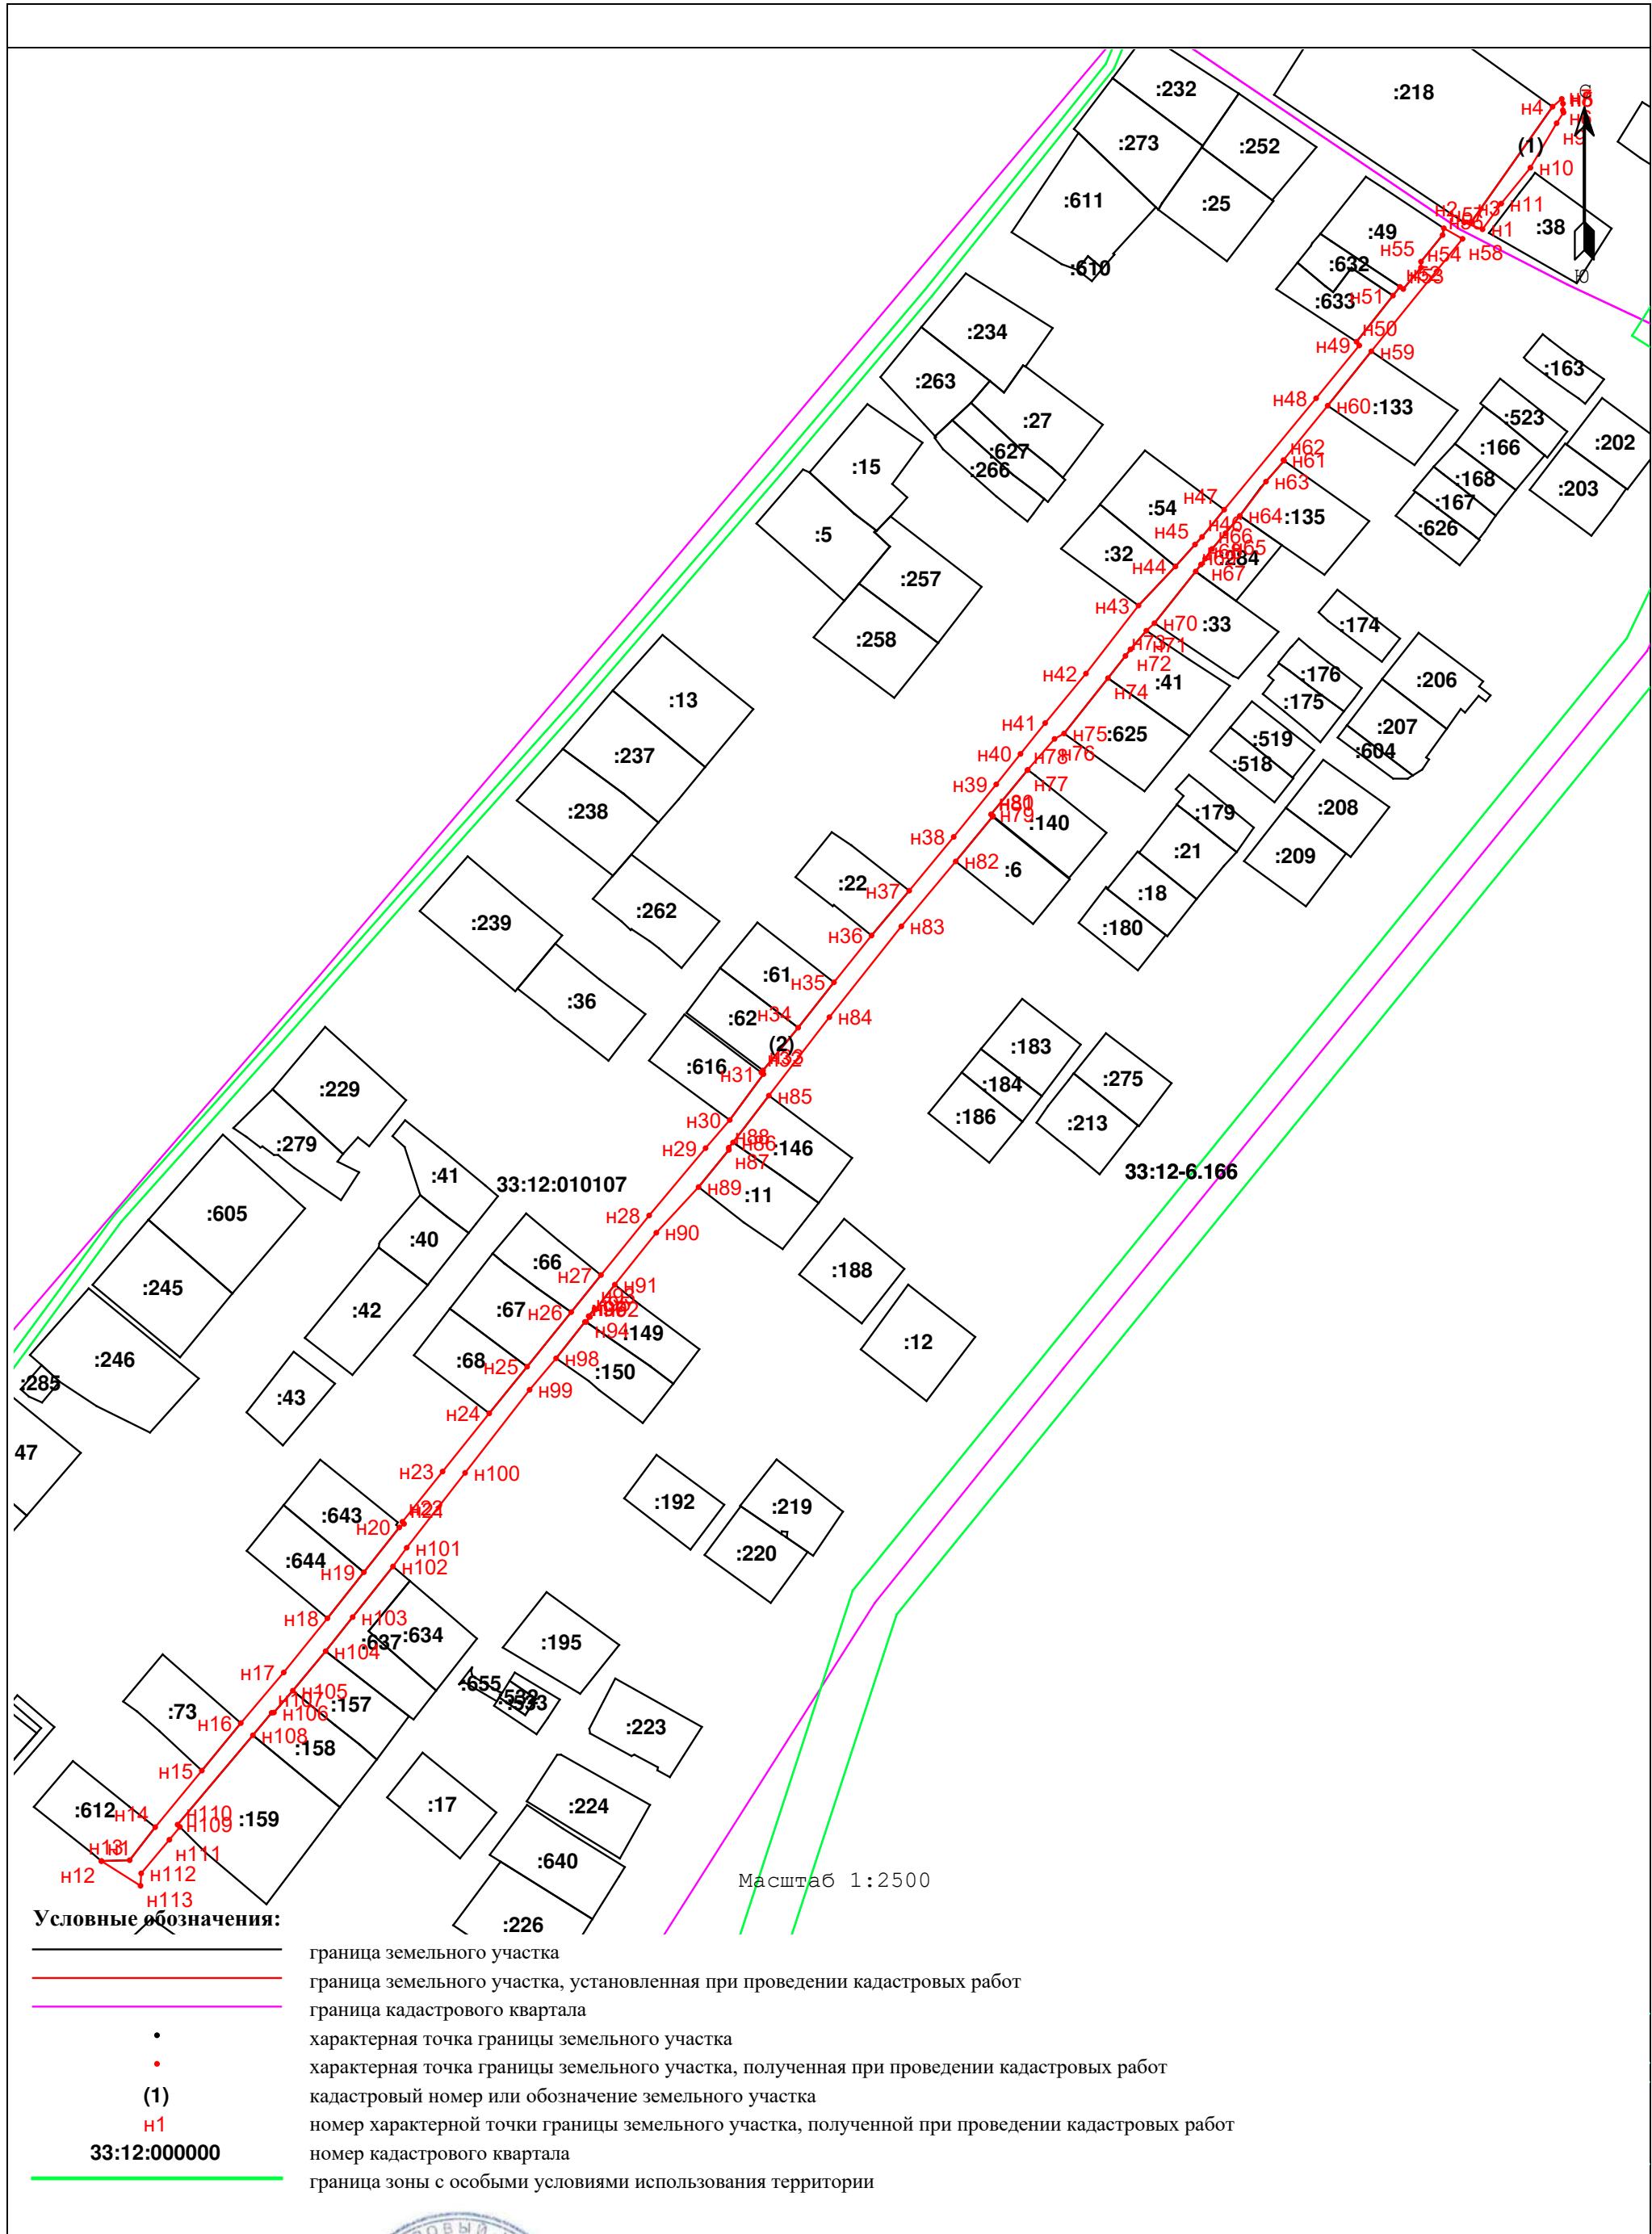

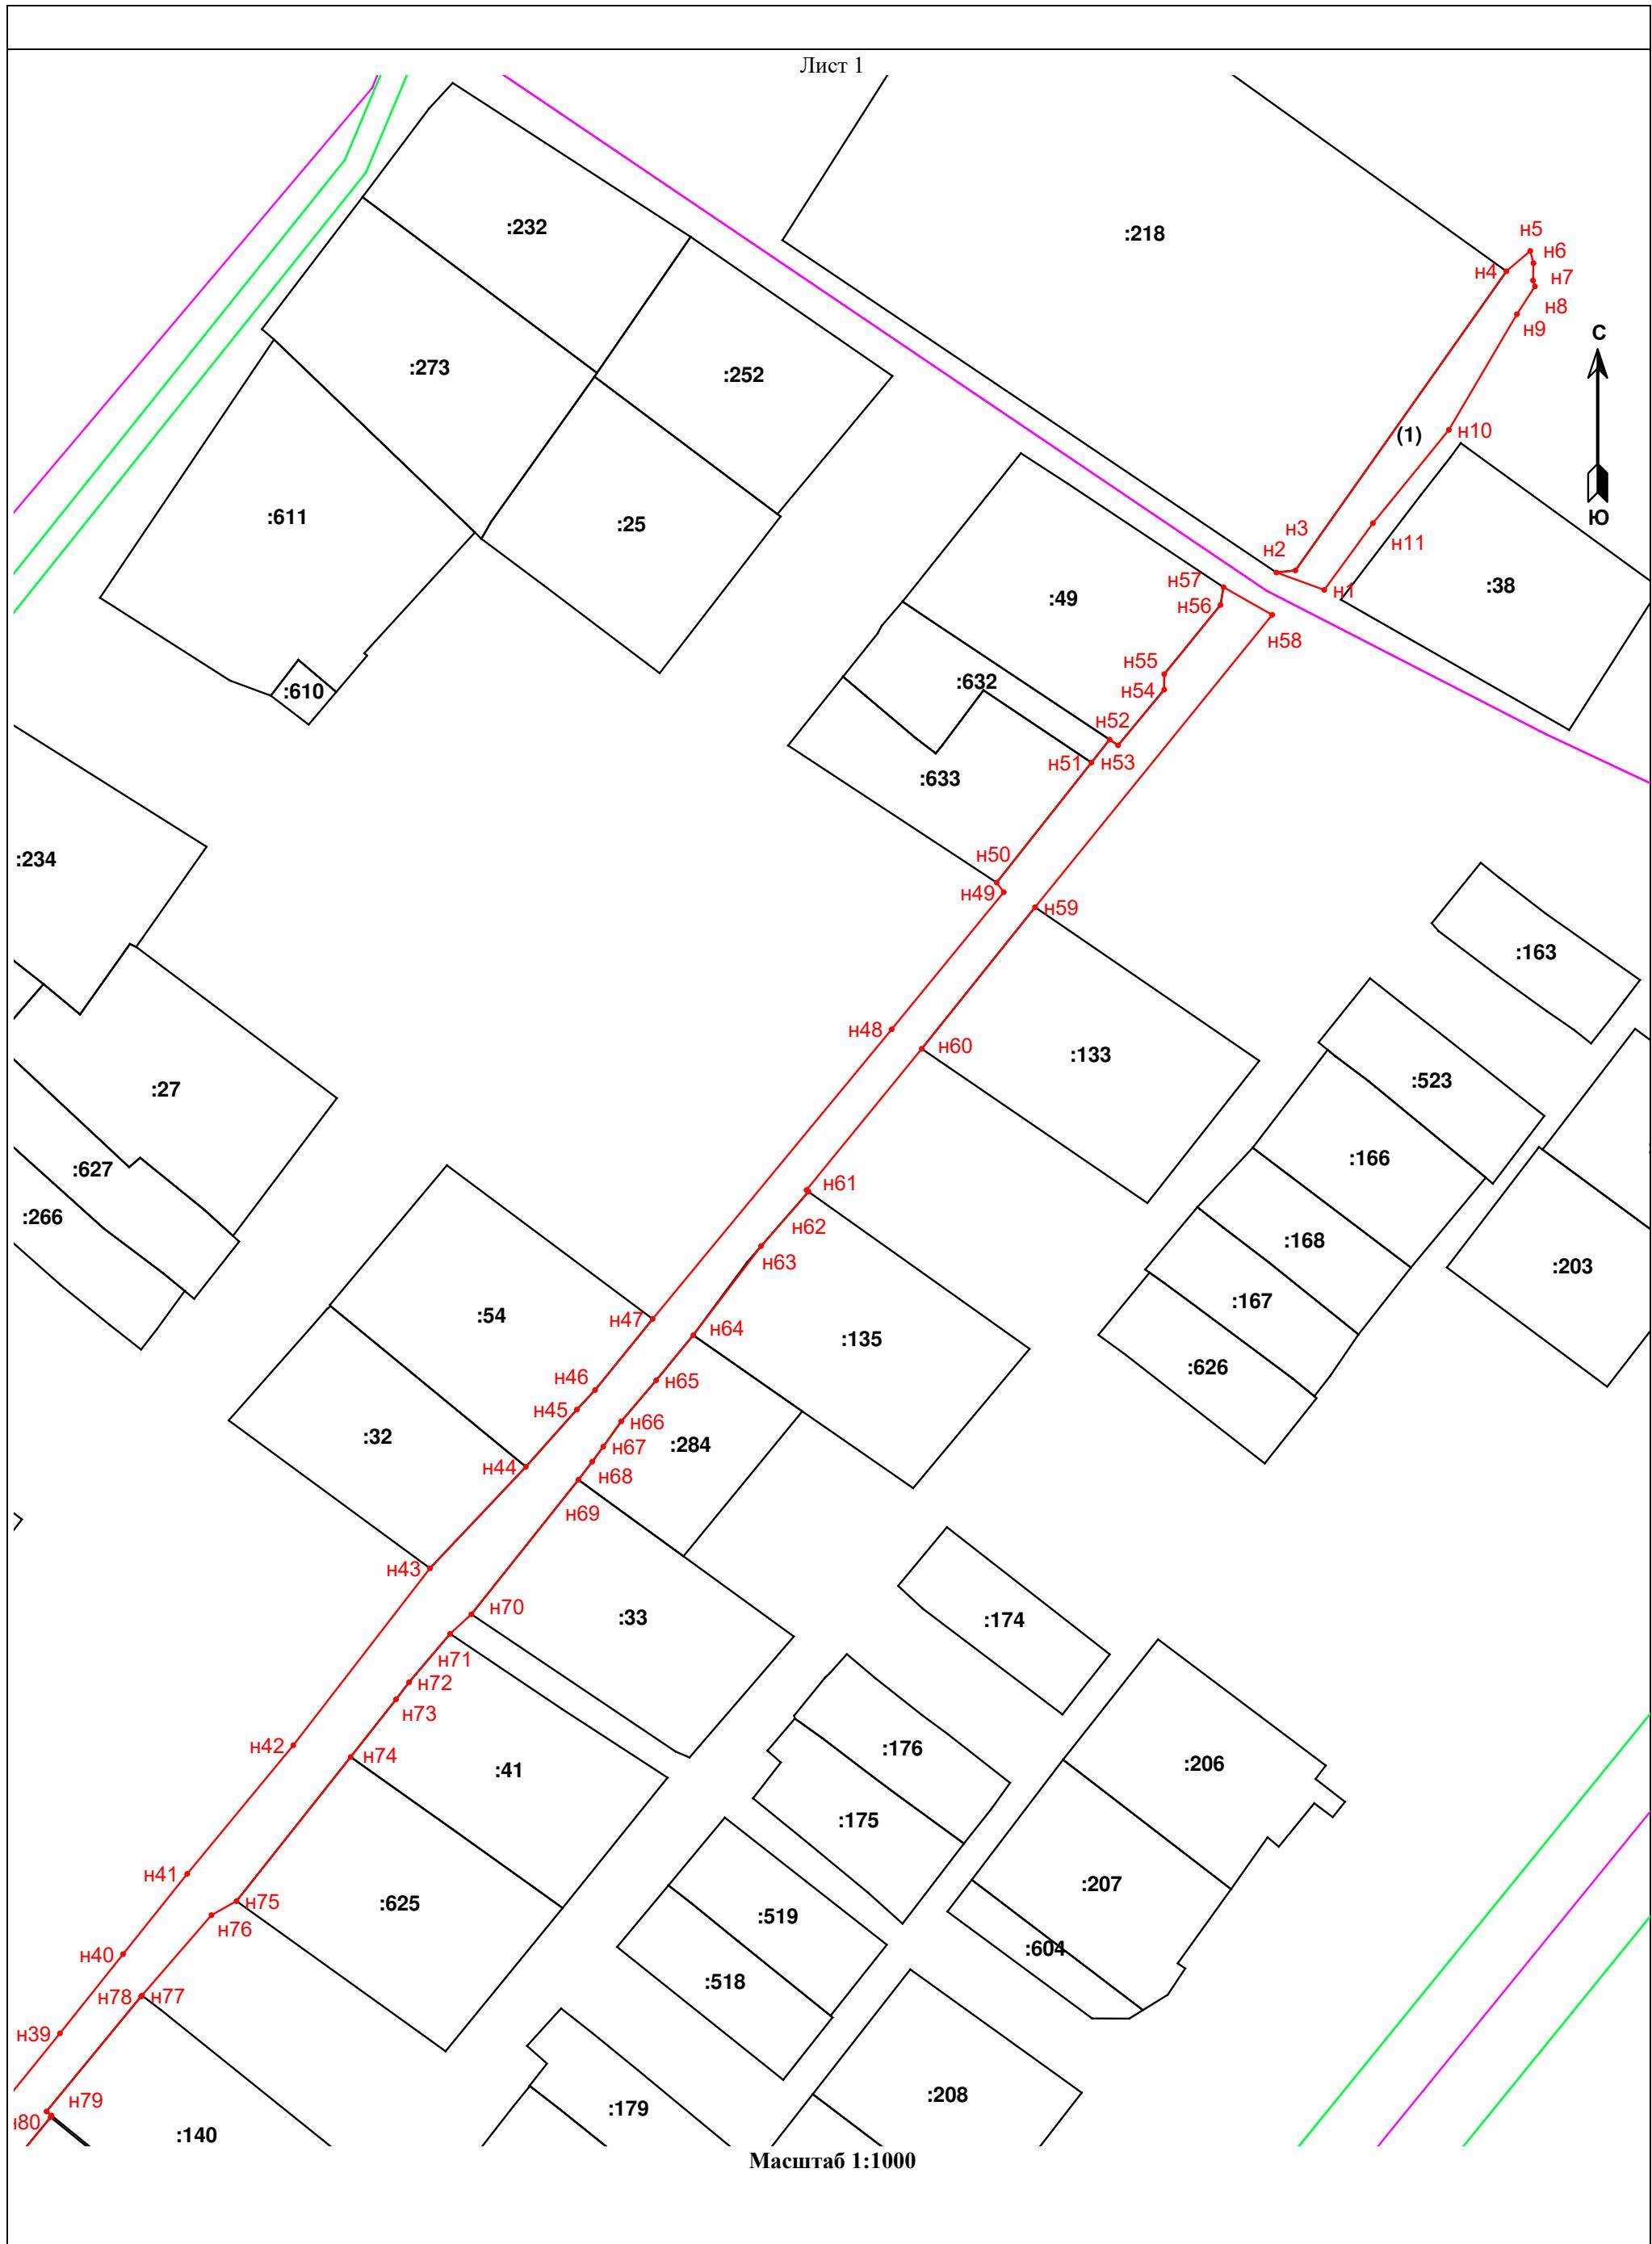

Лист 3

33:12:010107

33:12-6

Масштаб 1:1000

Лист 5

