

**ФИЛИАЛ ФЕДЕРАЛЬНОГО ГОСУДАРСТВЕННОГО БЮДЖЕТНОГО УЧРЕЖДЕНИЯ «ФЕДЕРАЛЬНАЯ КАДАСТРОВАЯ ПАЛАТА» ПО  
ВЛАДИМИРСКОЙ ОБЛАСТИ**  
(полное наименование органа регистрации прав)

Раздел 1

Выписка из Единого государственного реестра недвижимости об основных характеристиках и зарегистрированных правах на объект недвижимости  
Сведения об основных характеристиках объекта недвижимости  
На основании запроса от 20.05.2019 г., поступившего на рассмотрение 20.05.2019 г., сообщаем, что согласно записям Единого государственного реестра недвижимости:

<b>Земельный участок</b>	
Лист № _____ Раздела I _____	Всего листов раздела I: _____
20.05.2019 № 33/001/029/2019-3689	Всего листов выписки: _____
Кадастровый номер:	33:12:010702:630
Номер кадастрового квартала:	33:12:010702
Дата присвоения кадастрового номера:	25.10.2012
Ранее присвоенный государственный учетный номер:	данные отсутствуют
Адрес:	Владимирская обл, Р-н Собинский, МО п Ставрово (городское поселение), п Ставрово, ул Юбилейная, в 140 м южнее д 17
Площадь:	26807 +/- 287 кв. м
Кадастровая стоимость, руб.:	36051393.95
Кадастровые номера расположенных в пределах земельного участка объектов недвижимости:	данные отсутствуют
Категория земель:	Земли населённых пунктов
Виды разрешенного использования:	объекты придорожного сервиса
Статус записи об объекте недвижимости:	Сведения об объекте недвижимости имеют статус "временные". Дата истечения срока действия временного характера - 26.10.2017
Особые отметки:	Для данного земельного участка обеспечен доступ посредством земельного участка (земельных участков) с кадастровым номером (кадастровыми номерами) земли общего пользования. Сведения необходимые для заполнения раздела 2 отсутствуют.
Получатель выписки:	Ермаков Виктор Яковлевич, уполномоченное лицо от имени представляемого: Муниципальное образование поселок Ставрово
ИНЖЕНЕР I КАТЕГОРИИ	Гульчевская Е. С.
(полное наименование должности)	(подпись)
	(подпись, фамилия)

М.П.

Выписка из Единого государственного реестра недвижимости об основных характеристиках и зарегистрированных правах на объект недвижимости

Раздел 3


**Земельный участок**

Лист № \_\_\_\_\_ Раздела 3 (или объекта недвижимости)

Всего листов раздела 3: \_\_\_\_\_ Всего разделов: \_\_\_\_\_ Всего листов выписки: \_\_\_\_\_

20.05.2019 № 33/001/029/2019-3689

Кадастровый номер: 33:12:010702:630

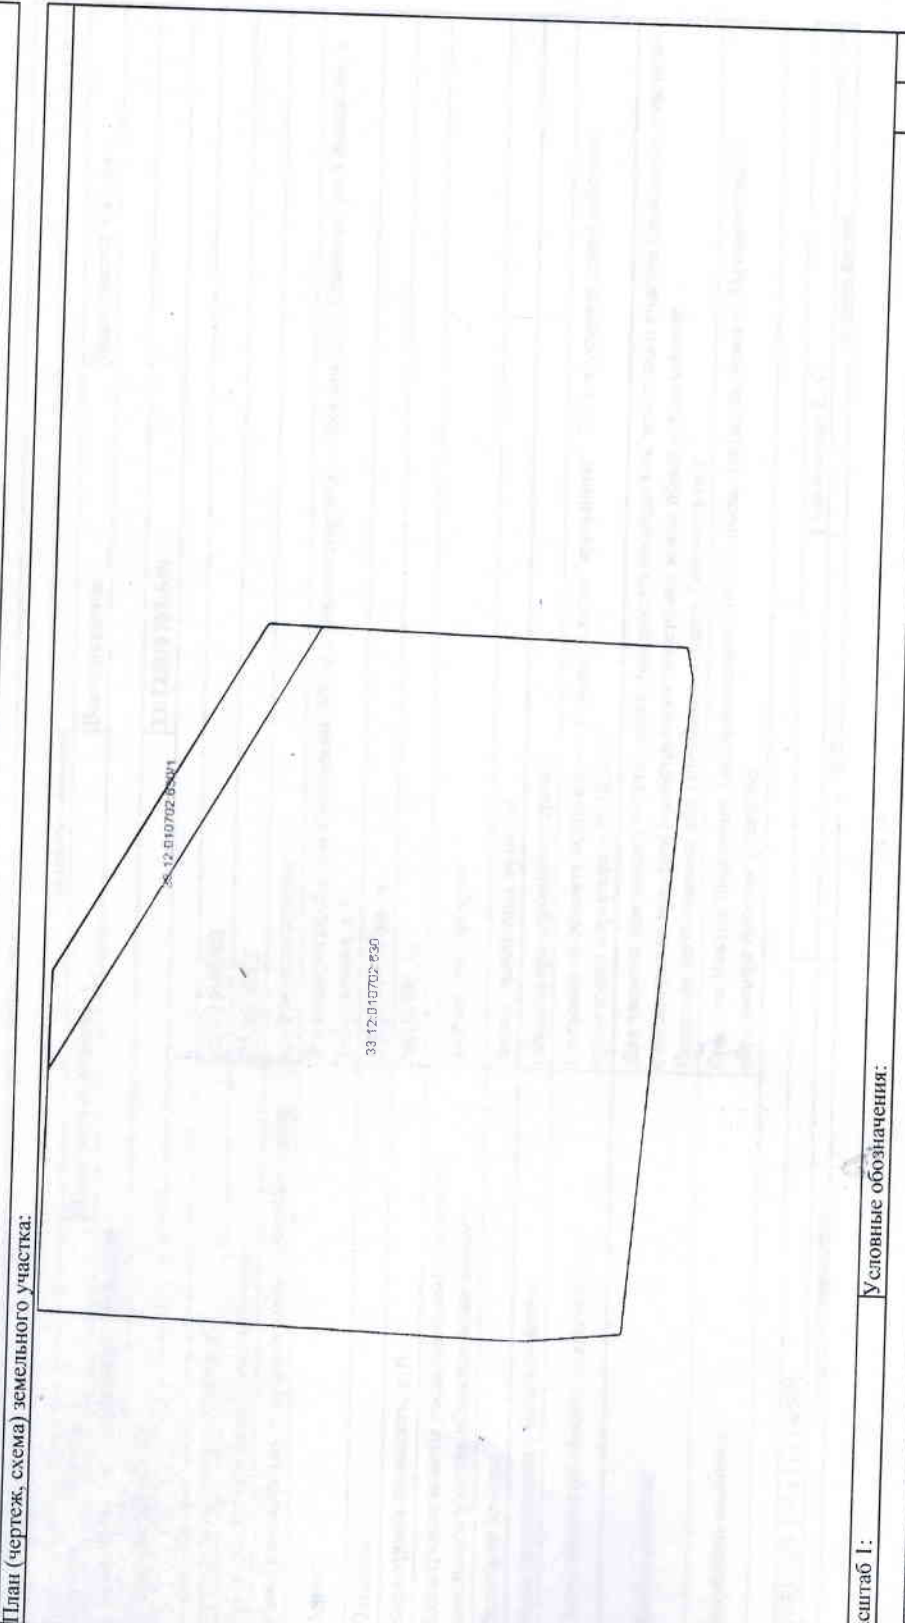

Масштаб 1: \_\_\_\_\_ Условные обозначения: \_\_\_\_\_

ИНЖЕНЕР I КАТЕГОРИИ \_\_\_\_\_ (подпись)

Гульчешская Е. С. \_\_\_\_\_ (инициалы, фамилия)

М.П.