Схема тепловых сетей от котельной № 2

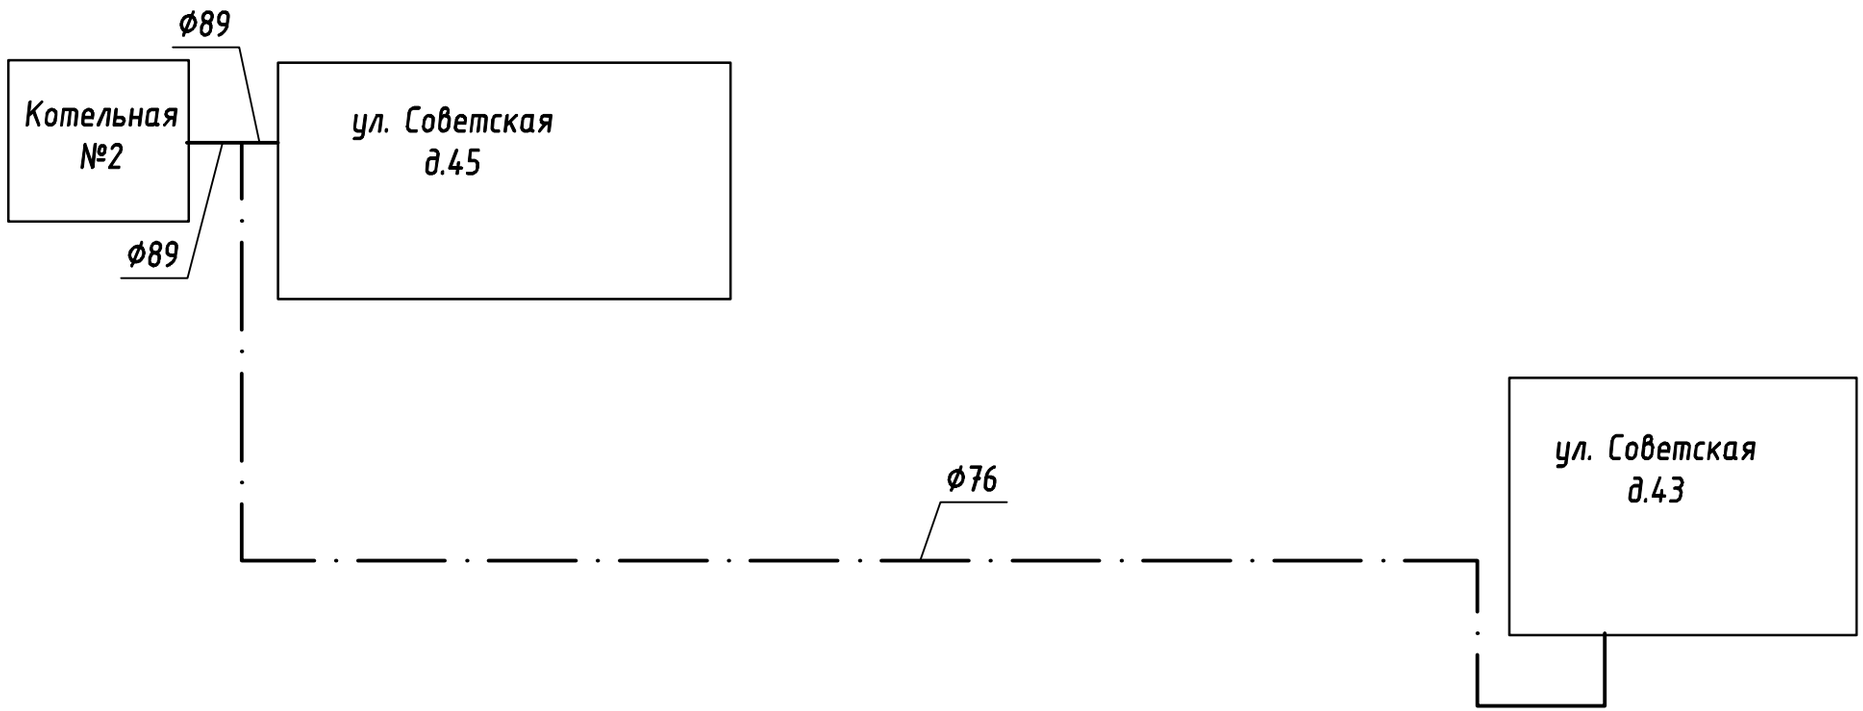

Согласовано

Взам. инв.N

Подпись и дата

Инв. N подл

Условные обозначения

—·—·— трубопроводы надземной прокладки

© Данный чертеж не подлежит размножению или передаче другим организациям и лицам без письменного согласия института

						553-12 ТС
Изм.	Кол.Уч.	Лист	N Док.	Подпись	Дата	МО поселок Ставрово Собинского района Владимирской области
ГИП		Скосырев				Схема теплоснабжения — Стадия: схема; Лист: 4; Листов: 9
Нач. гр.						Схема тепловых сетей от котельной 2
Проверил						ВЛАДИМИРГРАЖДАНПРОЕКТ
Исполнил		Ионина				

Копировал