


Схема тепловых сетей от котельной школы № 2

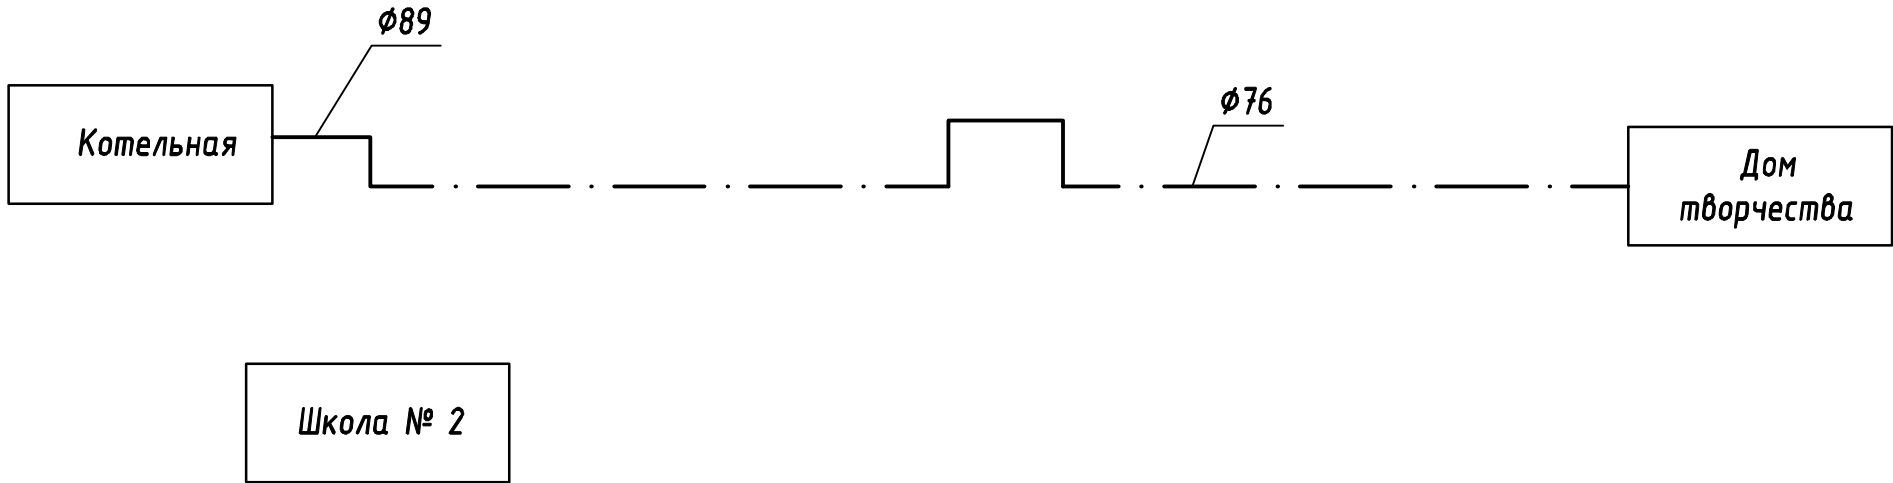

Условные обозначения

----- трубопроводы надземной прокладки



Данный чертеж не подлежит размножению или передаче другим организациям и лицам без письменного согласия института

					553-12 ТС				
					МО поселок Ставрово Собинского района Владимирской области				
Изм.	Кол.Уч.	Лист	N Док.	Подпись	Дата				
ГИП		Скосырев			Схема теплоснабжения		Стадия	Лист	Листов
							схема	6	9
Нач. гр.					Схема тепловых сетей от котельной школы 2		ВЛАДИМИРГРАЖДАНПРОЕКТ		
Проверил									
Исполнил		Ионина							

Копировал

Согласовано

Взам. инв. N

Подпись и дата

Инв. N подл