


Схема тепловых сетей от котельной участка "Центр"

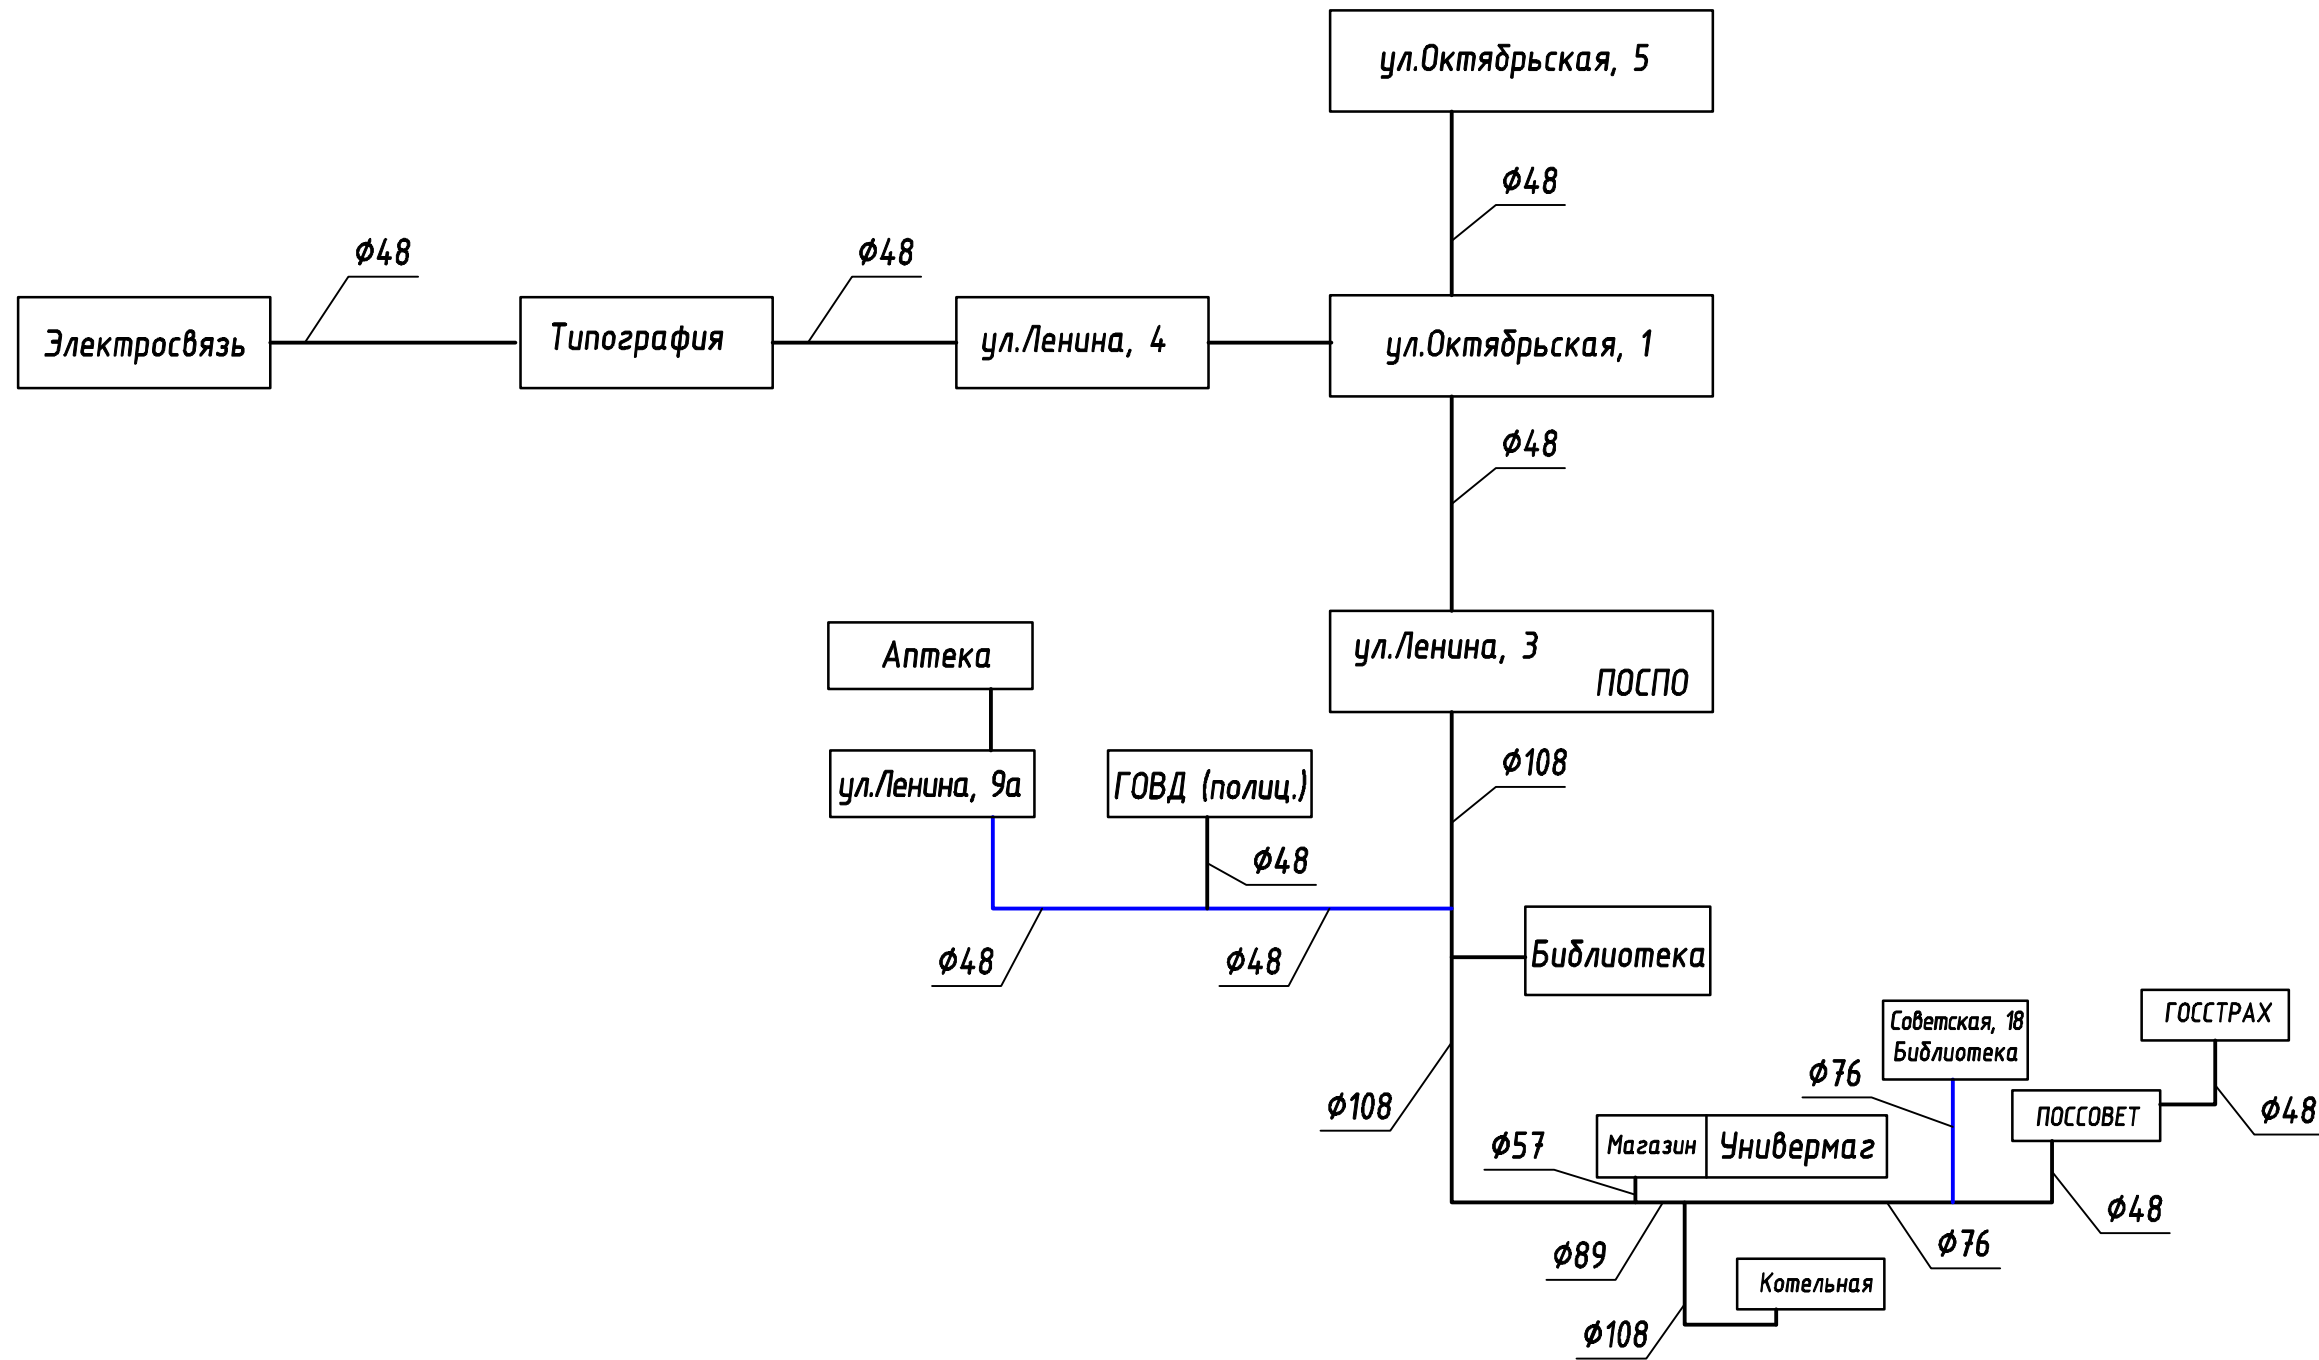

Условные обозначения

— трубопроводы, реконструкция которых предусмотрена на первую очередь



© Данный чертеж не подлежит размножению или передаче другим организациям и лицам без письменного согласия института

						553-12 ТС			
						МО поселок Ставрово Собинского района Владимирской области			
Изм.	Кол.Уч.	Лист	N Док.	Подпись	Дата	Схема теплоснабжения	Стадия	Лист	Листов
							схема	7	9
ГИП	Скосырев					Схема тепловых сетей от котельной участка "Центр"	ВЛАДИМИРГРАЖДАНПРОЕКТ		
Нач. гр.									
Проверил									
Исполнил	Ионина								

Копировал

Согласовано

Взам. инв. N

Подпись и дата

Инв. N подл