


ПОЭТАЖНЫЙ ПЛАН
 нежилого помещения "Лит А"
 Владимирская область, Собинский район,
 п. Ставрово, ул. Октябрьская, д. 126

ПЛАН 1 ЭТАЖА

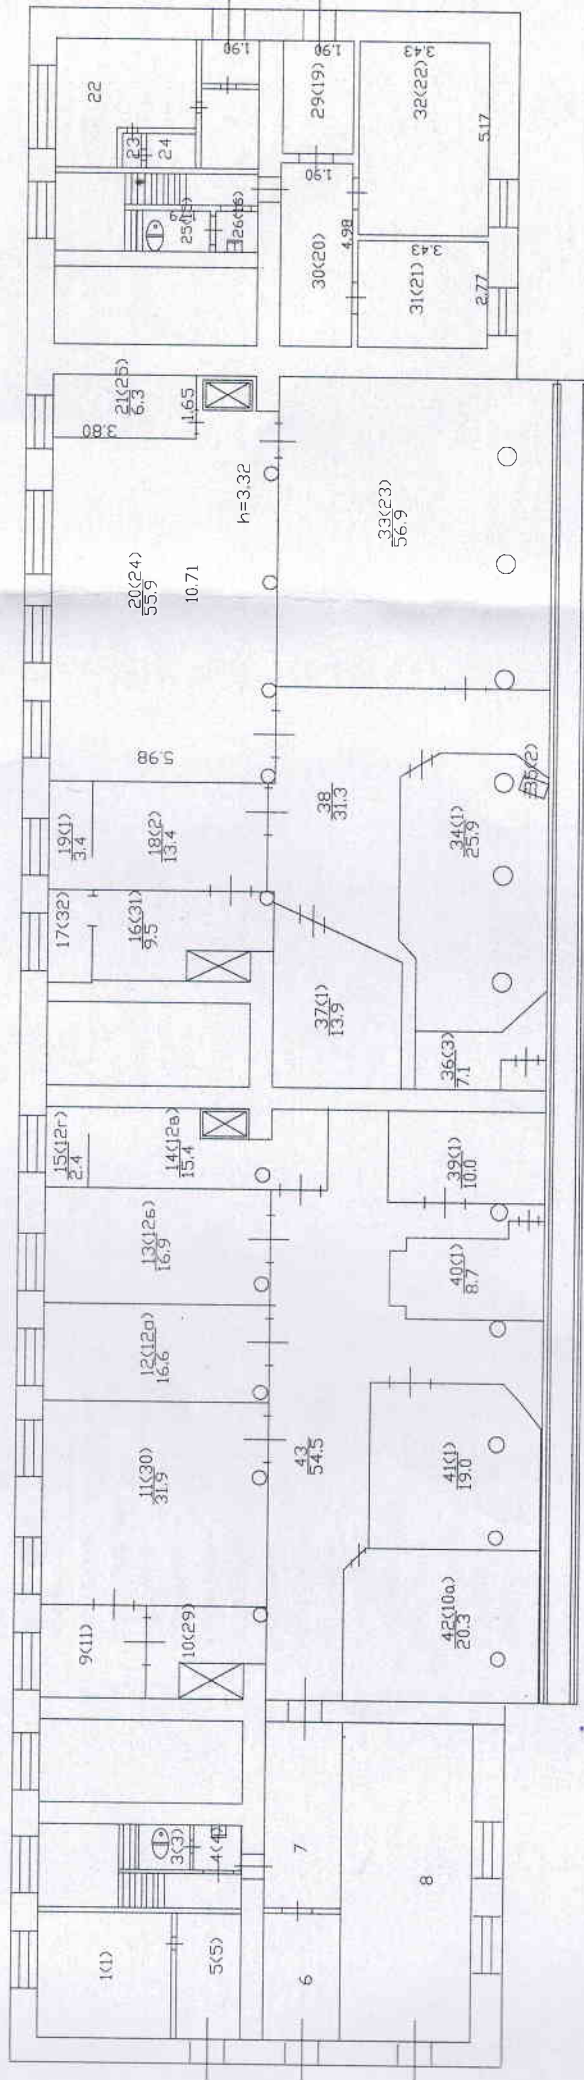

МАСШТАБ 1:200

22.01.2017 г. Работы выполнил АСТОНИНО Е.Г.
 Проверил АСТОНИНО Е.Г.
 Директор ЛЯКОШЕНКО А.В.

Техническое описание нежилого помещения

Год постройки здания 1970г - Этажность 4 Физический износ 21%на1990г.

п.п.	Наименование конструктивных элементов	Описание элементов (материал, конструкция или система, отделка, и прочее)
1	Наружные и внутренние стены	кирпичные
	Перегородки	Кирпичные
3	Перекрытия (материал)	ж/бетонное
4	Полы :	бетонные
5	Проемы Окна Двери	
6	Отделка стен:	Побелка окрашено
7	Отделка потолков:	побелка
8	Вид отопления	центральное
	Электричество	да
	Водопровод	да
	Горячее водоснабжение	-
	Ванны	-
	Газоснабжение	-
	Напольные электроплиты	-
	Телефон	да
	Радио	-
	Телевидение	-
	Канализация	
	Мусоропровод	
	сигнализация	
	Вентиляция	Естественная

Сброшюровано и пронумеровано
На _____ листах

Директор
Филиала
Лукашенко А.В.

Естественная



IV. Стоимость нежилого помещения

Полная балансовая стоимость _____ руб.

Остаточная балансовая стоимость с учетом износа _____ руб.

Действительная инвентаризационная стоимость в ценах 2012 г. _____ руб.

	Паспорт составлен " <u>22</u> " <u>01</u> _____ 2017г. Исполнитель _____ Астанина Е.Г. Проверил _____ Астанина Е.Г. Директор _____ Лукашенко А.В.	
--	--	--