


Схема межевания территории, М 1:2000

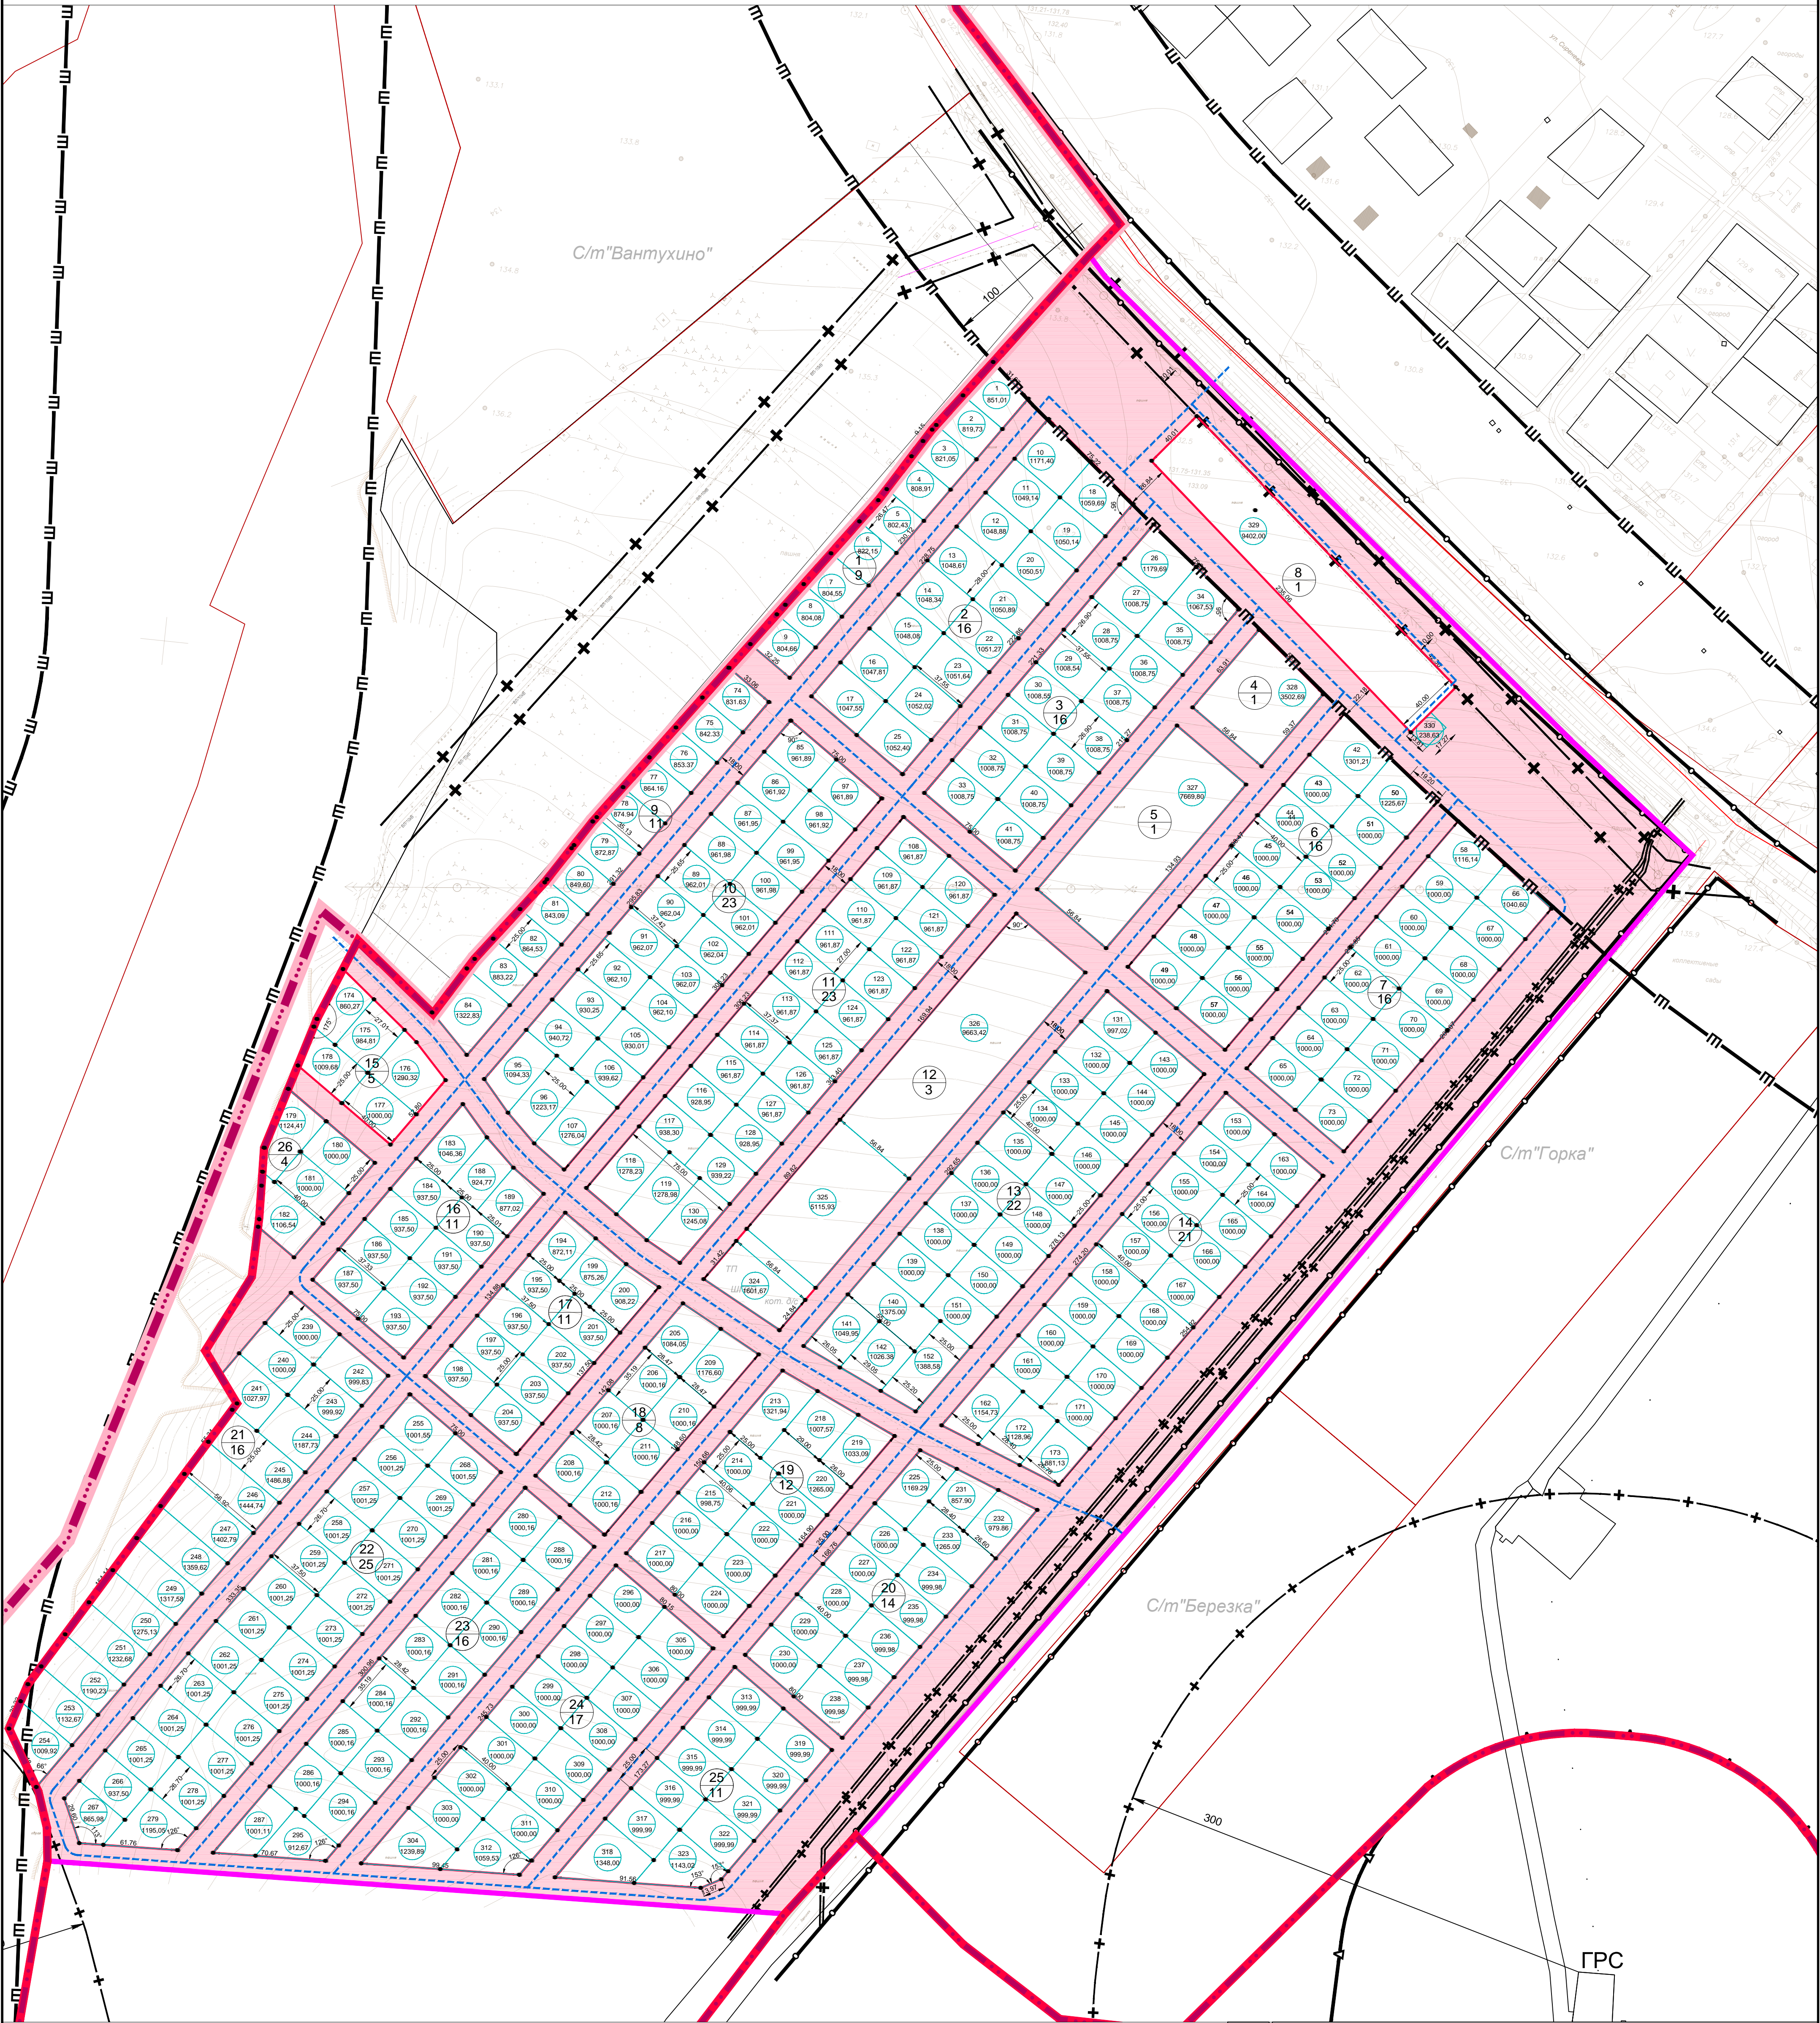

Условные обозначения

- граница муниципального образования пос. Ставрово
- граница поселка Ставрово
- граница земельного участка
- устанавливаемые красные линии
- номер квартала количество участков
- оси улиц и дорог
- устанавливаемые границы земельных участков
- характерные точки
- номер участка по таблице
- территория общего пользования (улицы, дороги, проезды и прочие территории)

 площадь участка

| | | | | | | | | |
|------------|----------------|------|--------|-------|---------|---|--------------------|------|
| | | | | | | 6366-16 | | |
| | | | | | | Владимирская область МО п.Ставрово | | |
| Изм. | Кол.уч. | Лист | № док. | Подп. | Дата | Разработка проекта планировки земельного уч-ка расположенного по адресу : Владимирская об., Собинский р., МО п.Ставрово, в 3,5 км на юго-восток от д.Ерминово | Стадия | Лист |
| Нач.мас. | Кровяков Ю.Н. | | | | 08.2016 | | П | 10 |
| ГАП | Баранова О.В. | | | | 08.2016 | | Л | 10 |
| Архитектор | Стафорова С.А. | | | | 08.2016 | Схема межевания территории м 1:2000 | ВЛАДИМИРГРАДПРОЕКТ | |