


обеспечения территории

М 1:1000

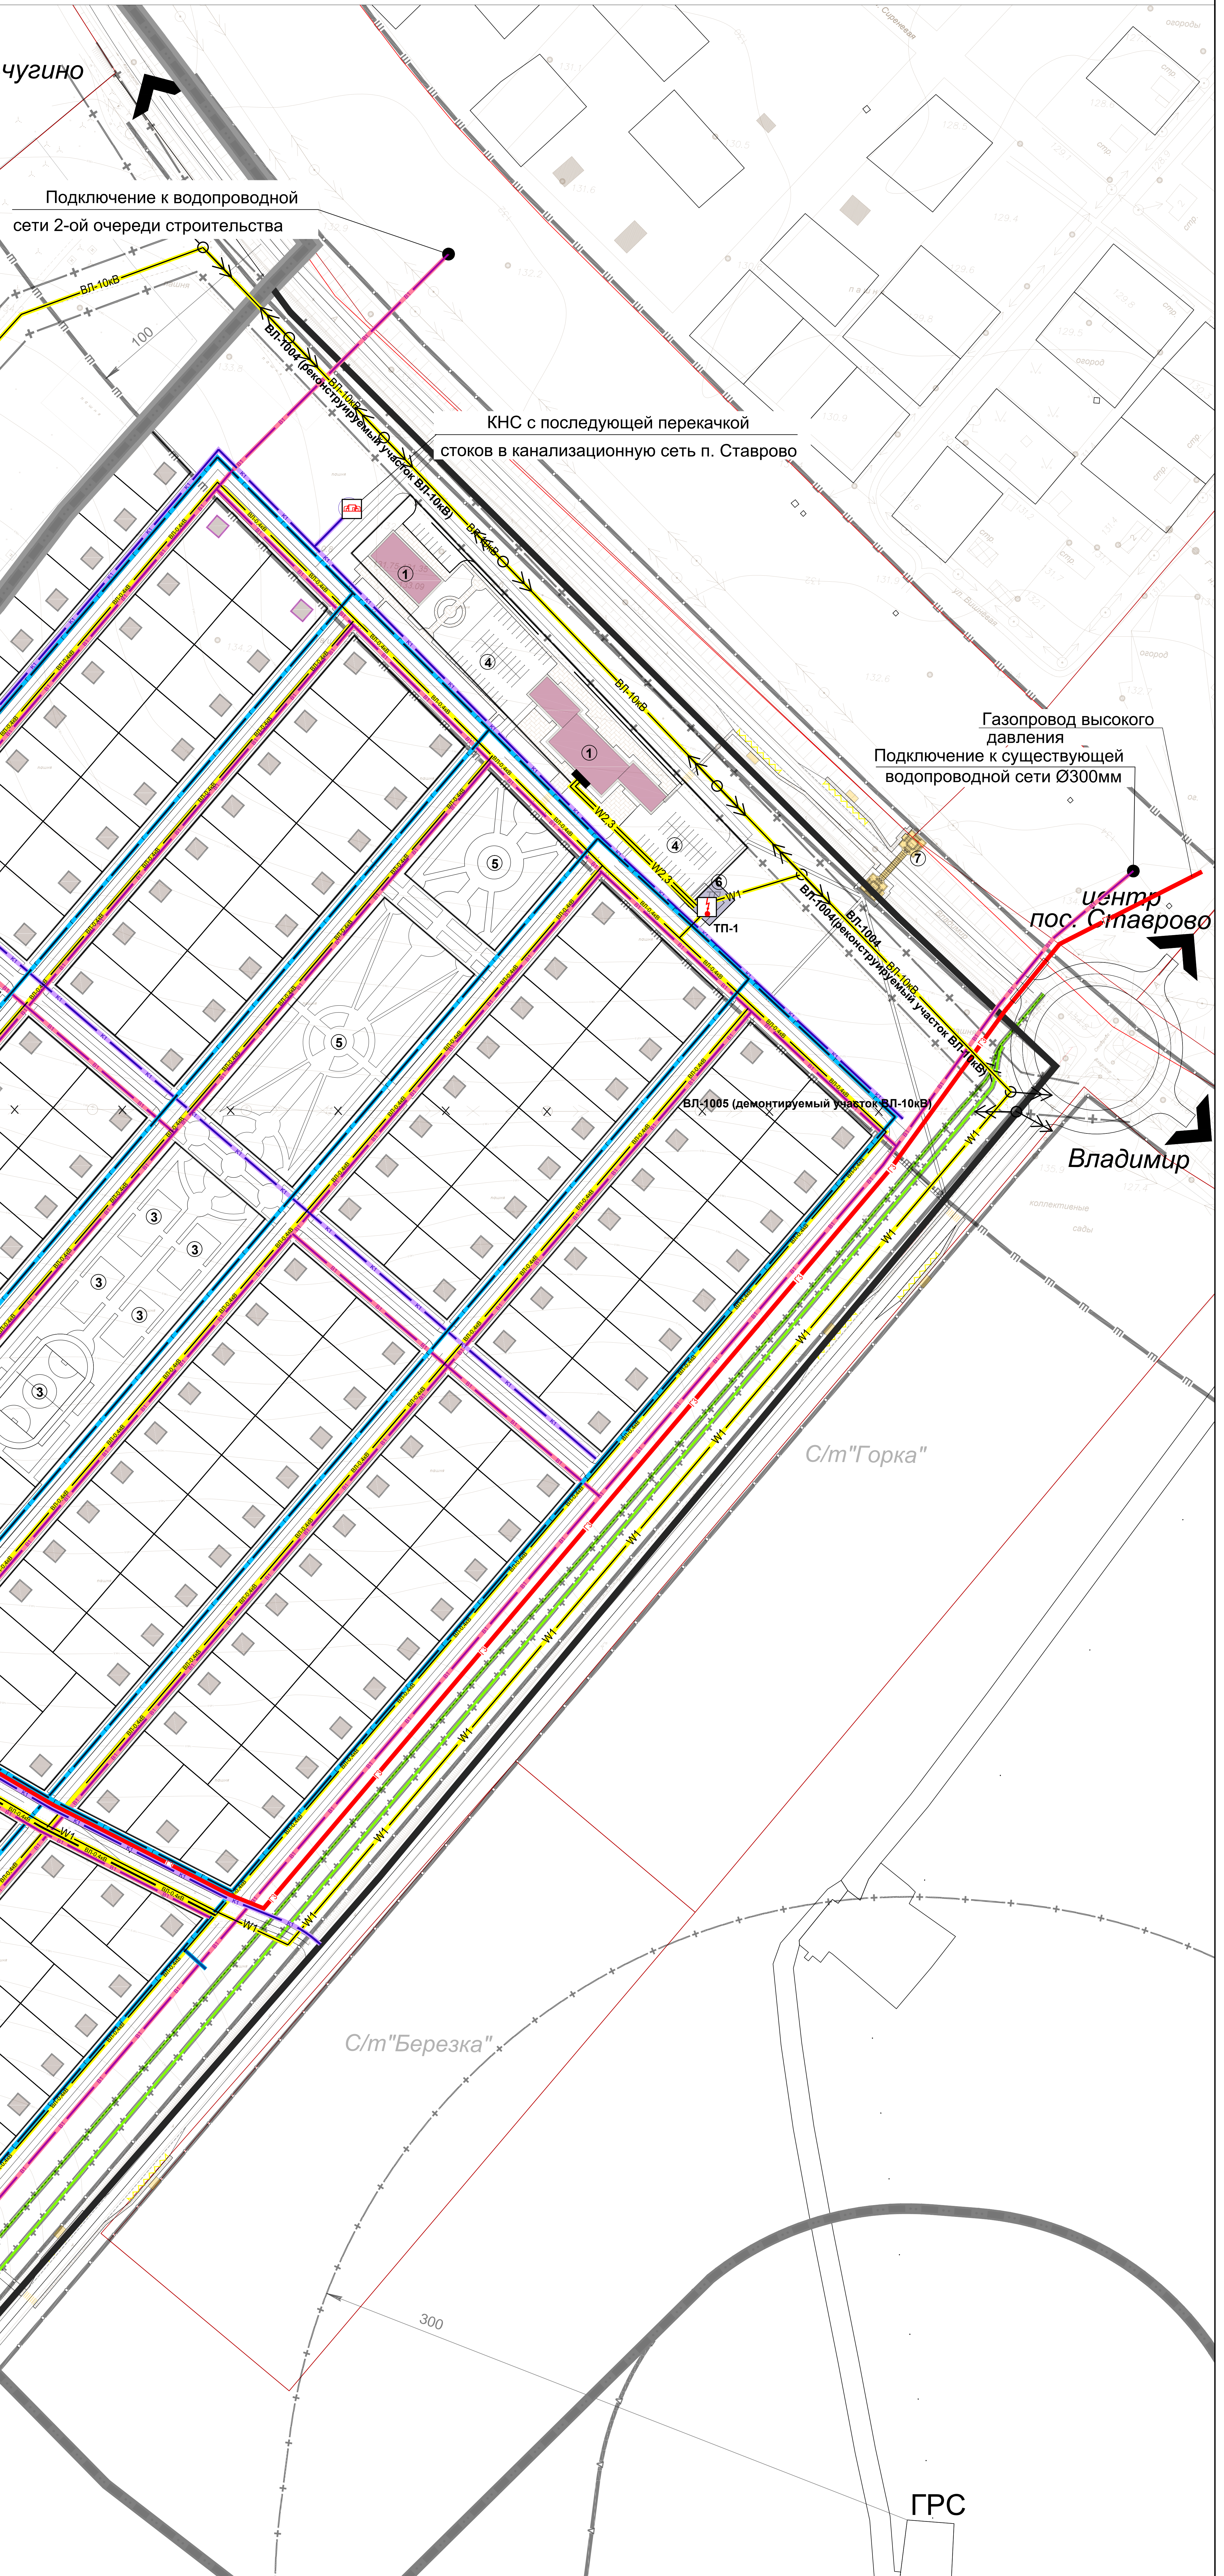

- Экспликация
- 1. multifunctional public center (cultural - recreational, administrative - office service, trade)
 - 2. children's garden for 90 places
 - 3. sports facilities
 - 4. open parking lots for 50 vehicles
 - 5. open areas, recreation grounds
 - 6. engineering structures
 - 7. projected pedestrian crossing at different levels

<div><div></div><div>Данный чертеж не подлежит размещению или передаче другим организациям и лицам без письменного согласия института</div></div>					
6368-16					
Владимирская область МО п.Ставрово					
Изм.	Кол.уч.	Лист	№ доп.	Подп.	Дата
Изм.м.с.	Кромков Ю.Н.	Баранова О.В.	08.2016	Разработка проекта планировки земельного уч. «п. Ставрово»	Лист
ГАП	Баранова О.В.	08.2016	Владимирская об. Собинский р. МО п.Ставрово, в 3,5 км на юго-востоке от д.Береженье	Лист	Листов
Нач. группы	Сафонова Н.Н.	08.2016		ПП	9 10
Нач. участка	Павловых С.В.	08.2016			
Вид. инженер	Горюнов С.В.	08.2016		Схема инженерно - технического обеспечения территории (М 1:1000)	
Инженер	Шушова С.О.	08.2016		ВЛАДИМИРГРАЖДПРОЕКТ	