




**Схема архитектурно - планировочной организации территории
с предложением по застройке М 1:2000**

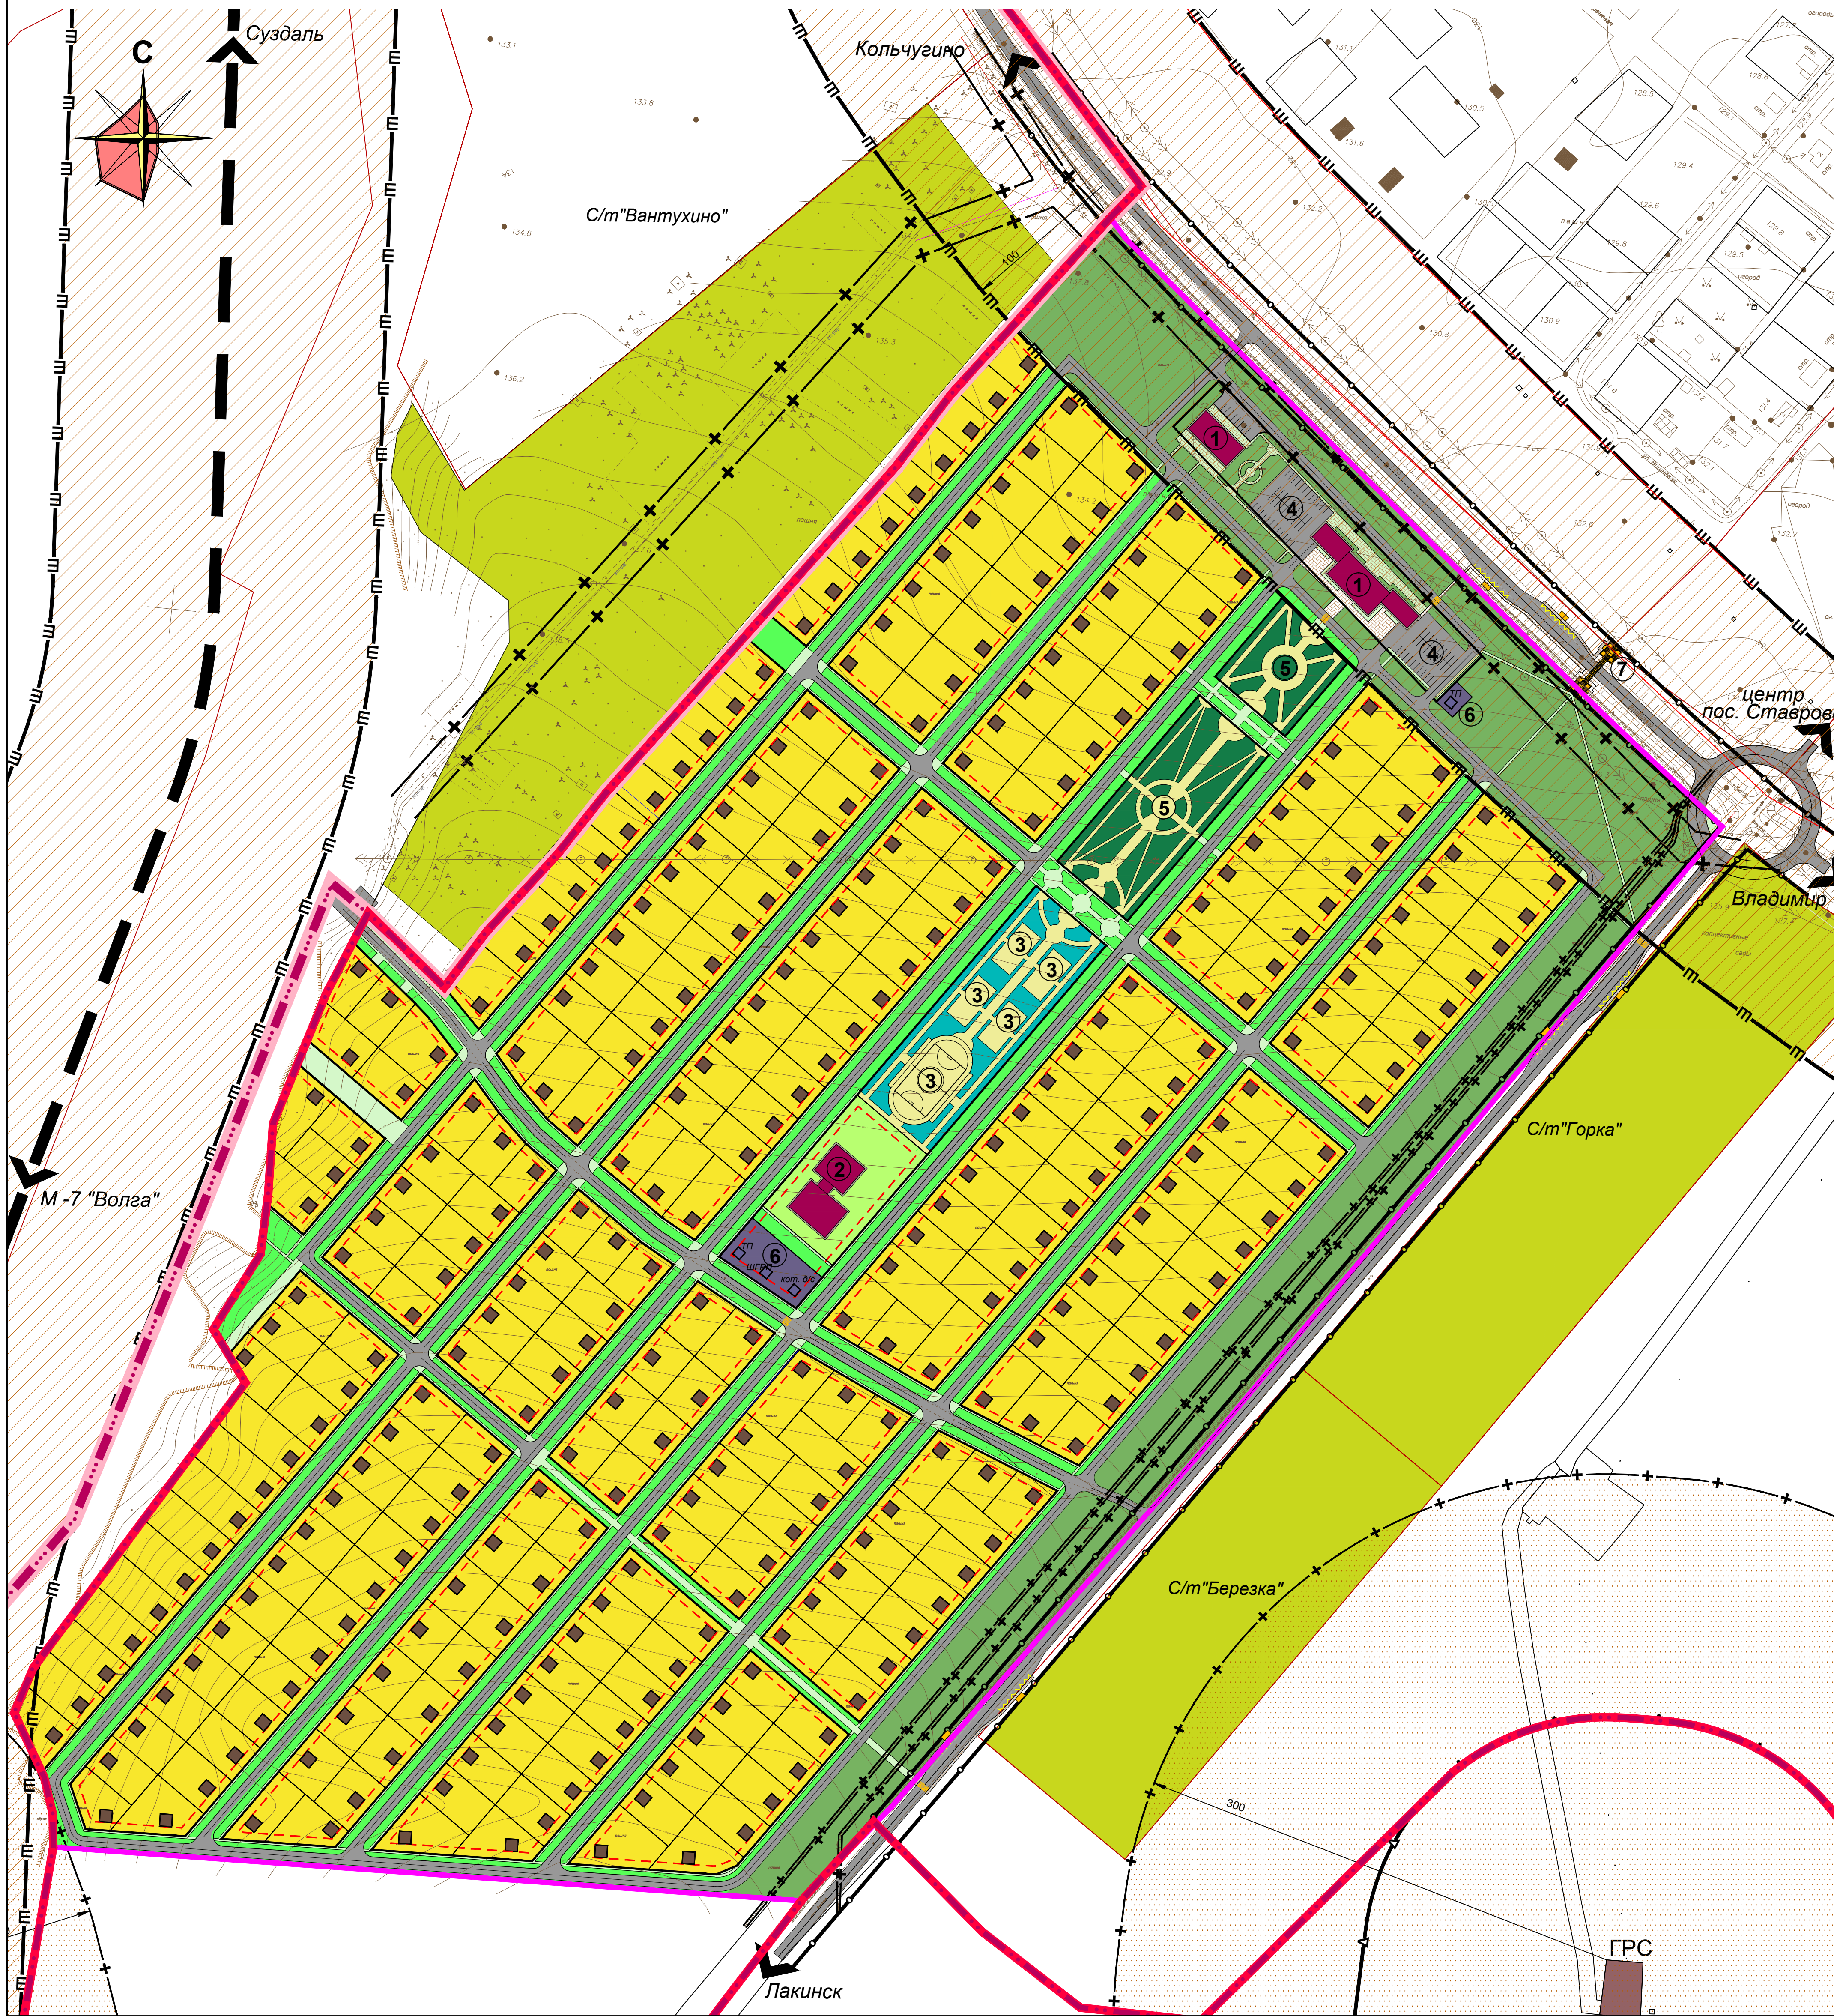

Условные обозначения	
Границы	Территории
	
муниципального образования пос. Ставрово	усадебной застройки
	
поселка Ставрово	общественно - деловой застройки
	
земельного участка	детского сада
	
устанавливаемые красные линии	садовых товариществ
	
устанавливаемые линии застройки	инженерных сооружений
	
охранных зон инженерных коммуникаций	зеленых насаждений общего пользования
	
санитарно-защитных зон	спортивных сооружений
	
зон шумового дискомфорта	улиц, дорог, проездов
	
полос отвода автомобильных дорог	санитарно-защитного озеленения
	
	транспортная развязка

Экспликация

1. многофункциональный общественный центр (культурно - досуговое обслуживание, административно - офисное обслуживание, торговля)
2. детский сад на 90 мест
3. спортивные сооружения
4. открытые автостоянки до 50 м/мест
5. детские площадки, площадки для отдыха
6. инженерные сооружения
7. проектируемый пешеходный переход в разных уровнях

				Данный чертёж не подлежит размножению или передаче другим организациям и лицам без письменного согласия института	
					6366-16
					Владимирская область МО п.Ставрово
Изм.	Кол.уч.	Лист	№ док	Подп.	Дата
Нач.мас.	Кровяков Ю.Н.	08.2016	Разработка проекта планировки земельного уч -ка расположенного по адресу : Владимирская об.,Собинский р.,МО п.Ставрово, в 3,5 км на юго-восток от д.Ермонино		
ГАП	Баранова О.В.	08.2016			
Архитектор	Баранова О.В.	08.2016			
Архитектор	Стаферова С.А.	08.2016			
Схема архитектурно - планировочной организации территории с предложением по застройке (М 1:2000)					
ВЛАДИМИРГРАЖДАНПРОЕКТ					
		Стадия	Лист	Листов	
		пп	2	10	