


# Схема вертикальной планировки и инженерной подготовки территории

## М 1:2000

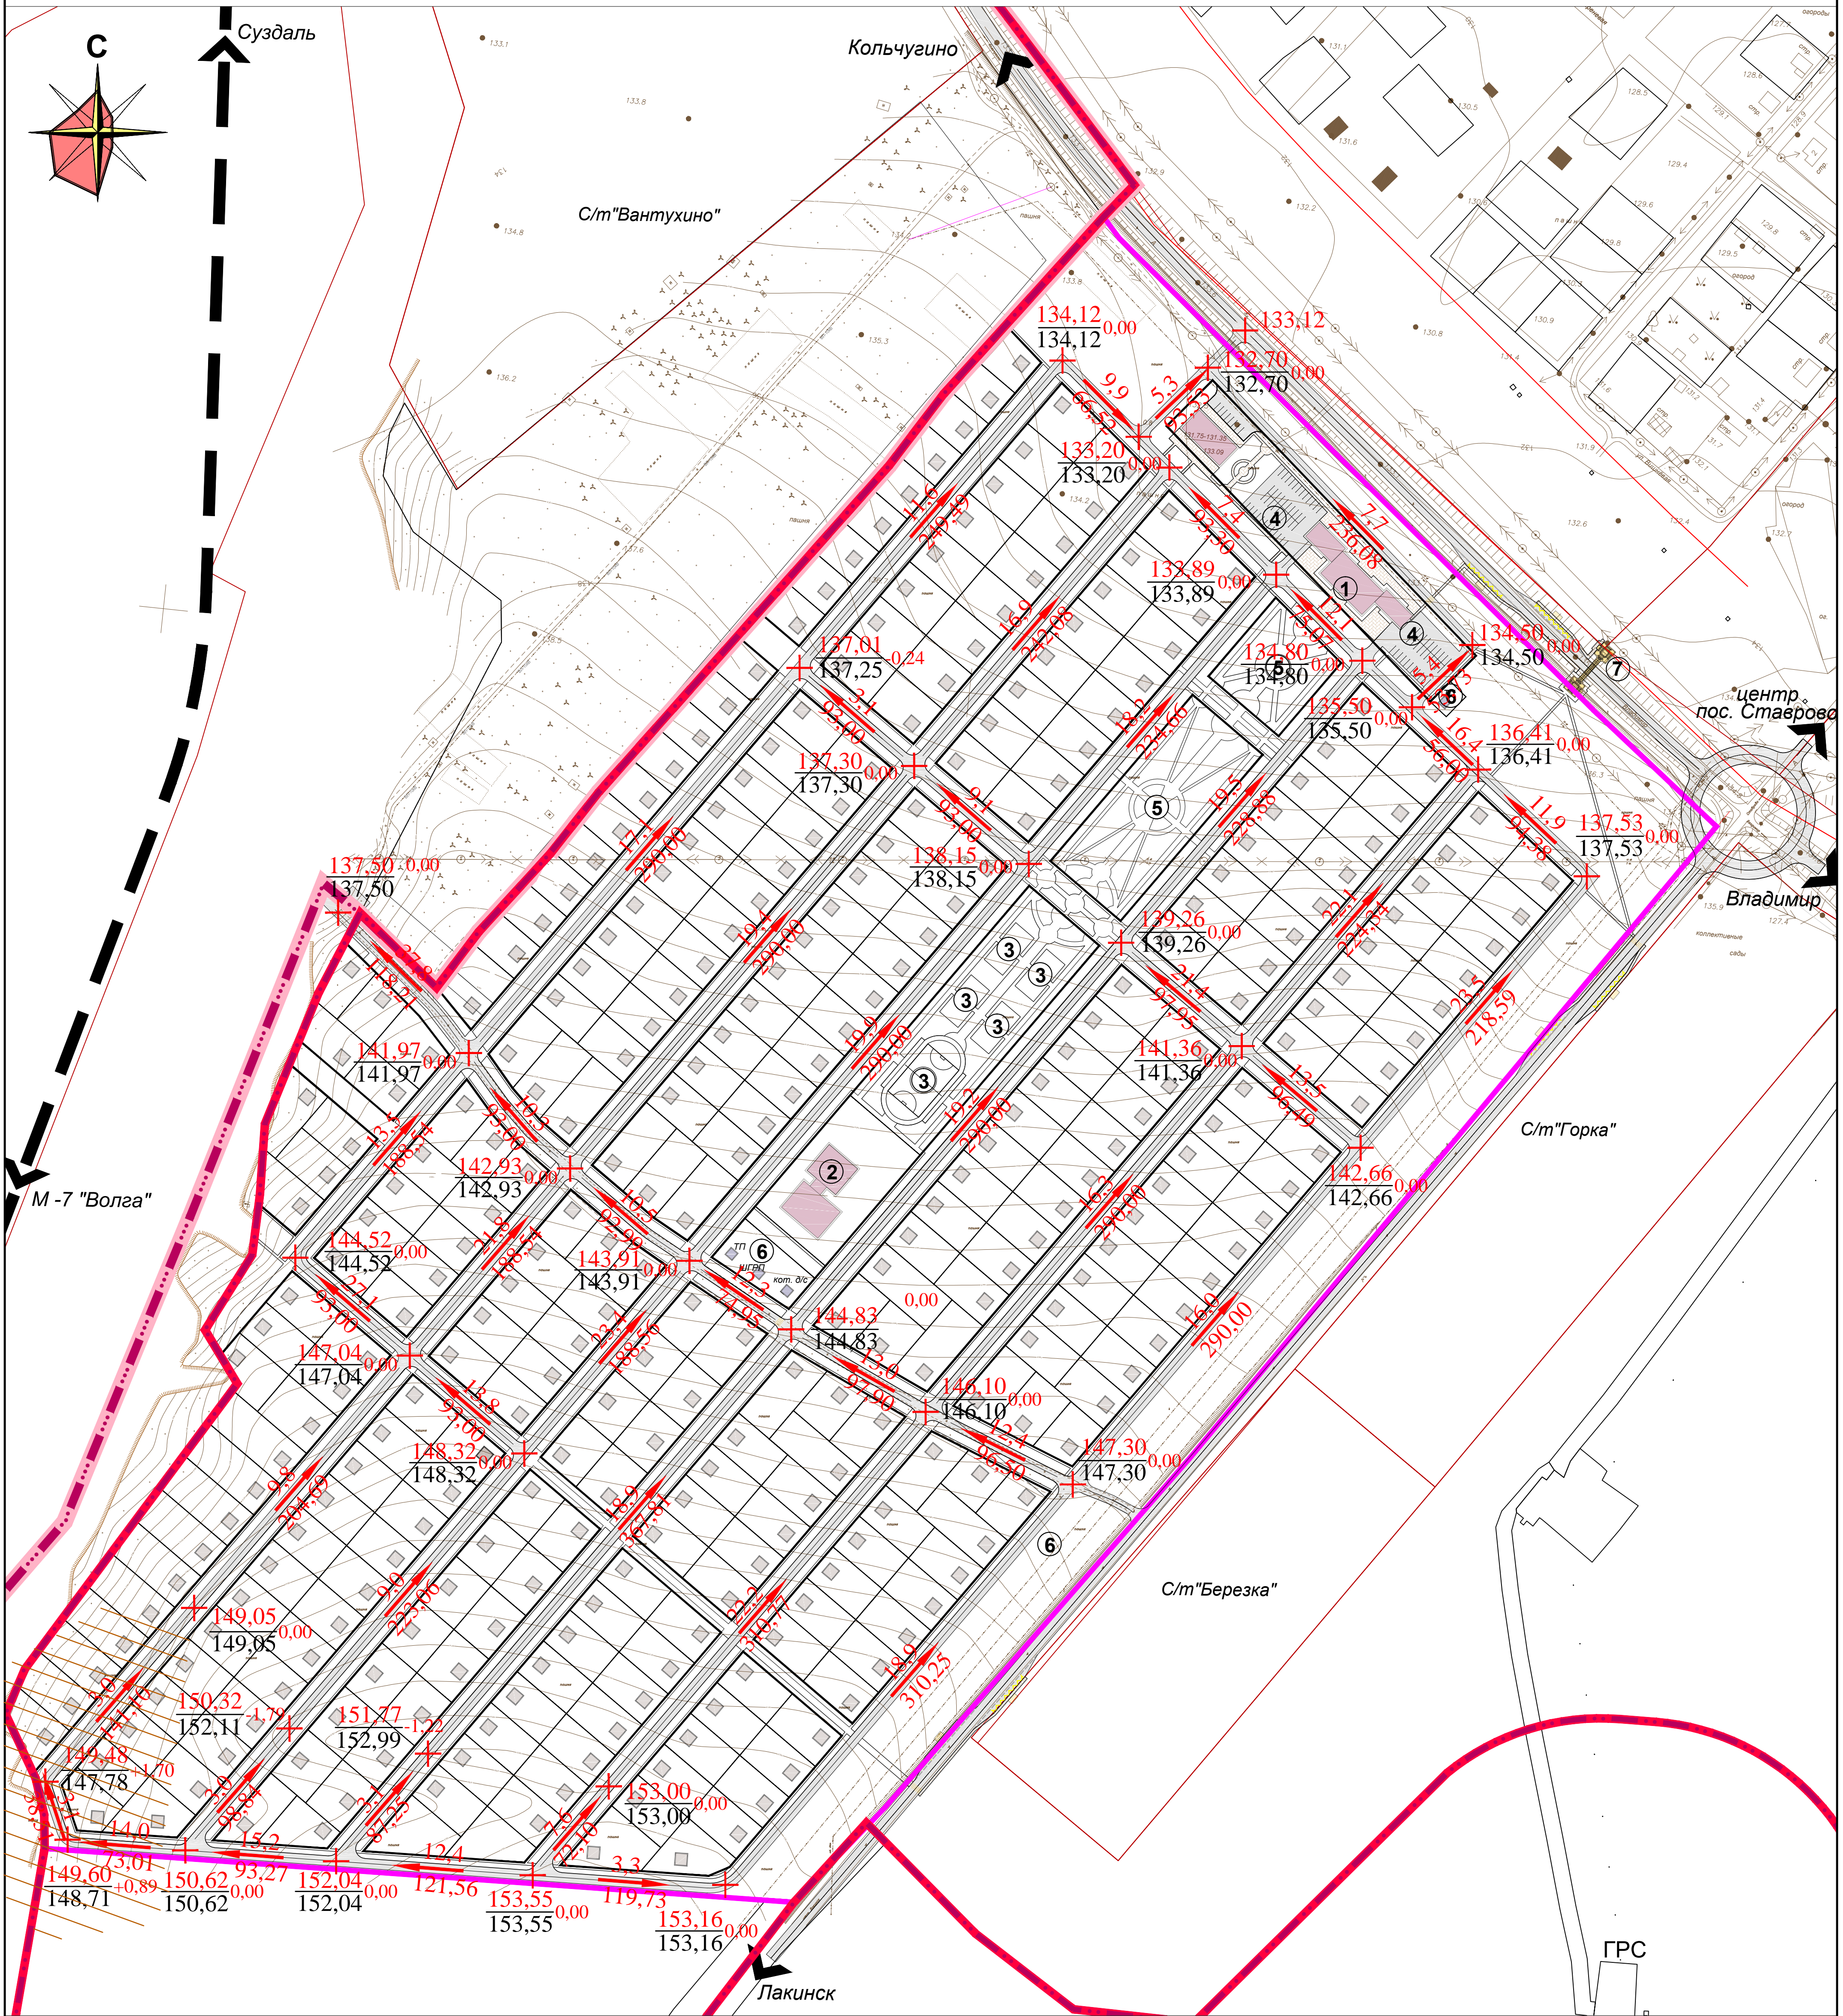

### Условные обозначения

Границы		Территории	
	муниципального образования пос. Ставрово		точка перелома проектного рельефа
	поселка Ставрово		проектная отметка фактическая отметка рельефа
	земельного участка		рабочая отметка
	устанавливаемые красные линии		уклон, % расстояние, м
	проектируемая жилая застройка		подсыпка
	проектируемая общественно - деловая застройка		
	улиц, дорог, проездов		

### Экспликация

- многофункциональный общественный центр (культурно - досуговое обслуживание, административно - офисное обслуживание, торговля)
- детский сад на 90 мест
- спортивные сооружения
- открытая автостоянка до 50 м/мест
- детские площадки, площадки для отдыха
- инженерные сооружения
- проектируемый пешеходный переход в разных уровнях

						6366-16		
©						Владимирская область МО п.Ставрово		
Данный чертеж не подлежит размножению или передаче другим организациям и лицам без письменного согласия института						Стадия	Лист	Листов
Разработка проекта планировки земельного уч-ка расположенного по адресу : Владимирская об., Собинский р., МО п.Ставрово, в 3,5 км на юго-восток от д.Ермонино						ПП	8	10
Изм.	Кол.уч.	Лист	№ док.	Подп.	Дата	Схема вертикальной планировки и инженерной подготовки территории М 1:200		
Нач.мас.	Хрюяков Ю.Н.				08.2016	ВЛАДИМИРГРАДПРОЕКТ		
ГАП	Баранова О.В.				08.2016			
Вед. инженер	Линькова Л.В.				08.2016			