


# Схема тепловых сетей заводского микрорайона после реконструкции

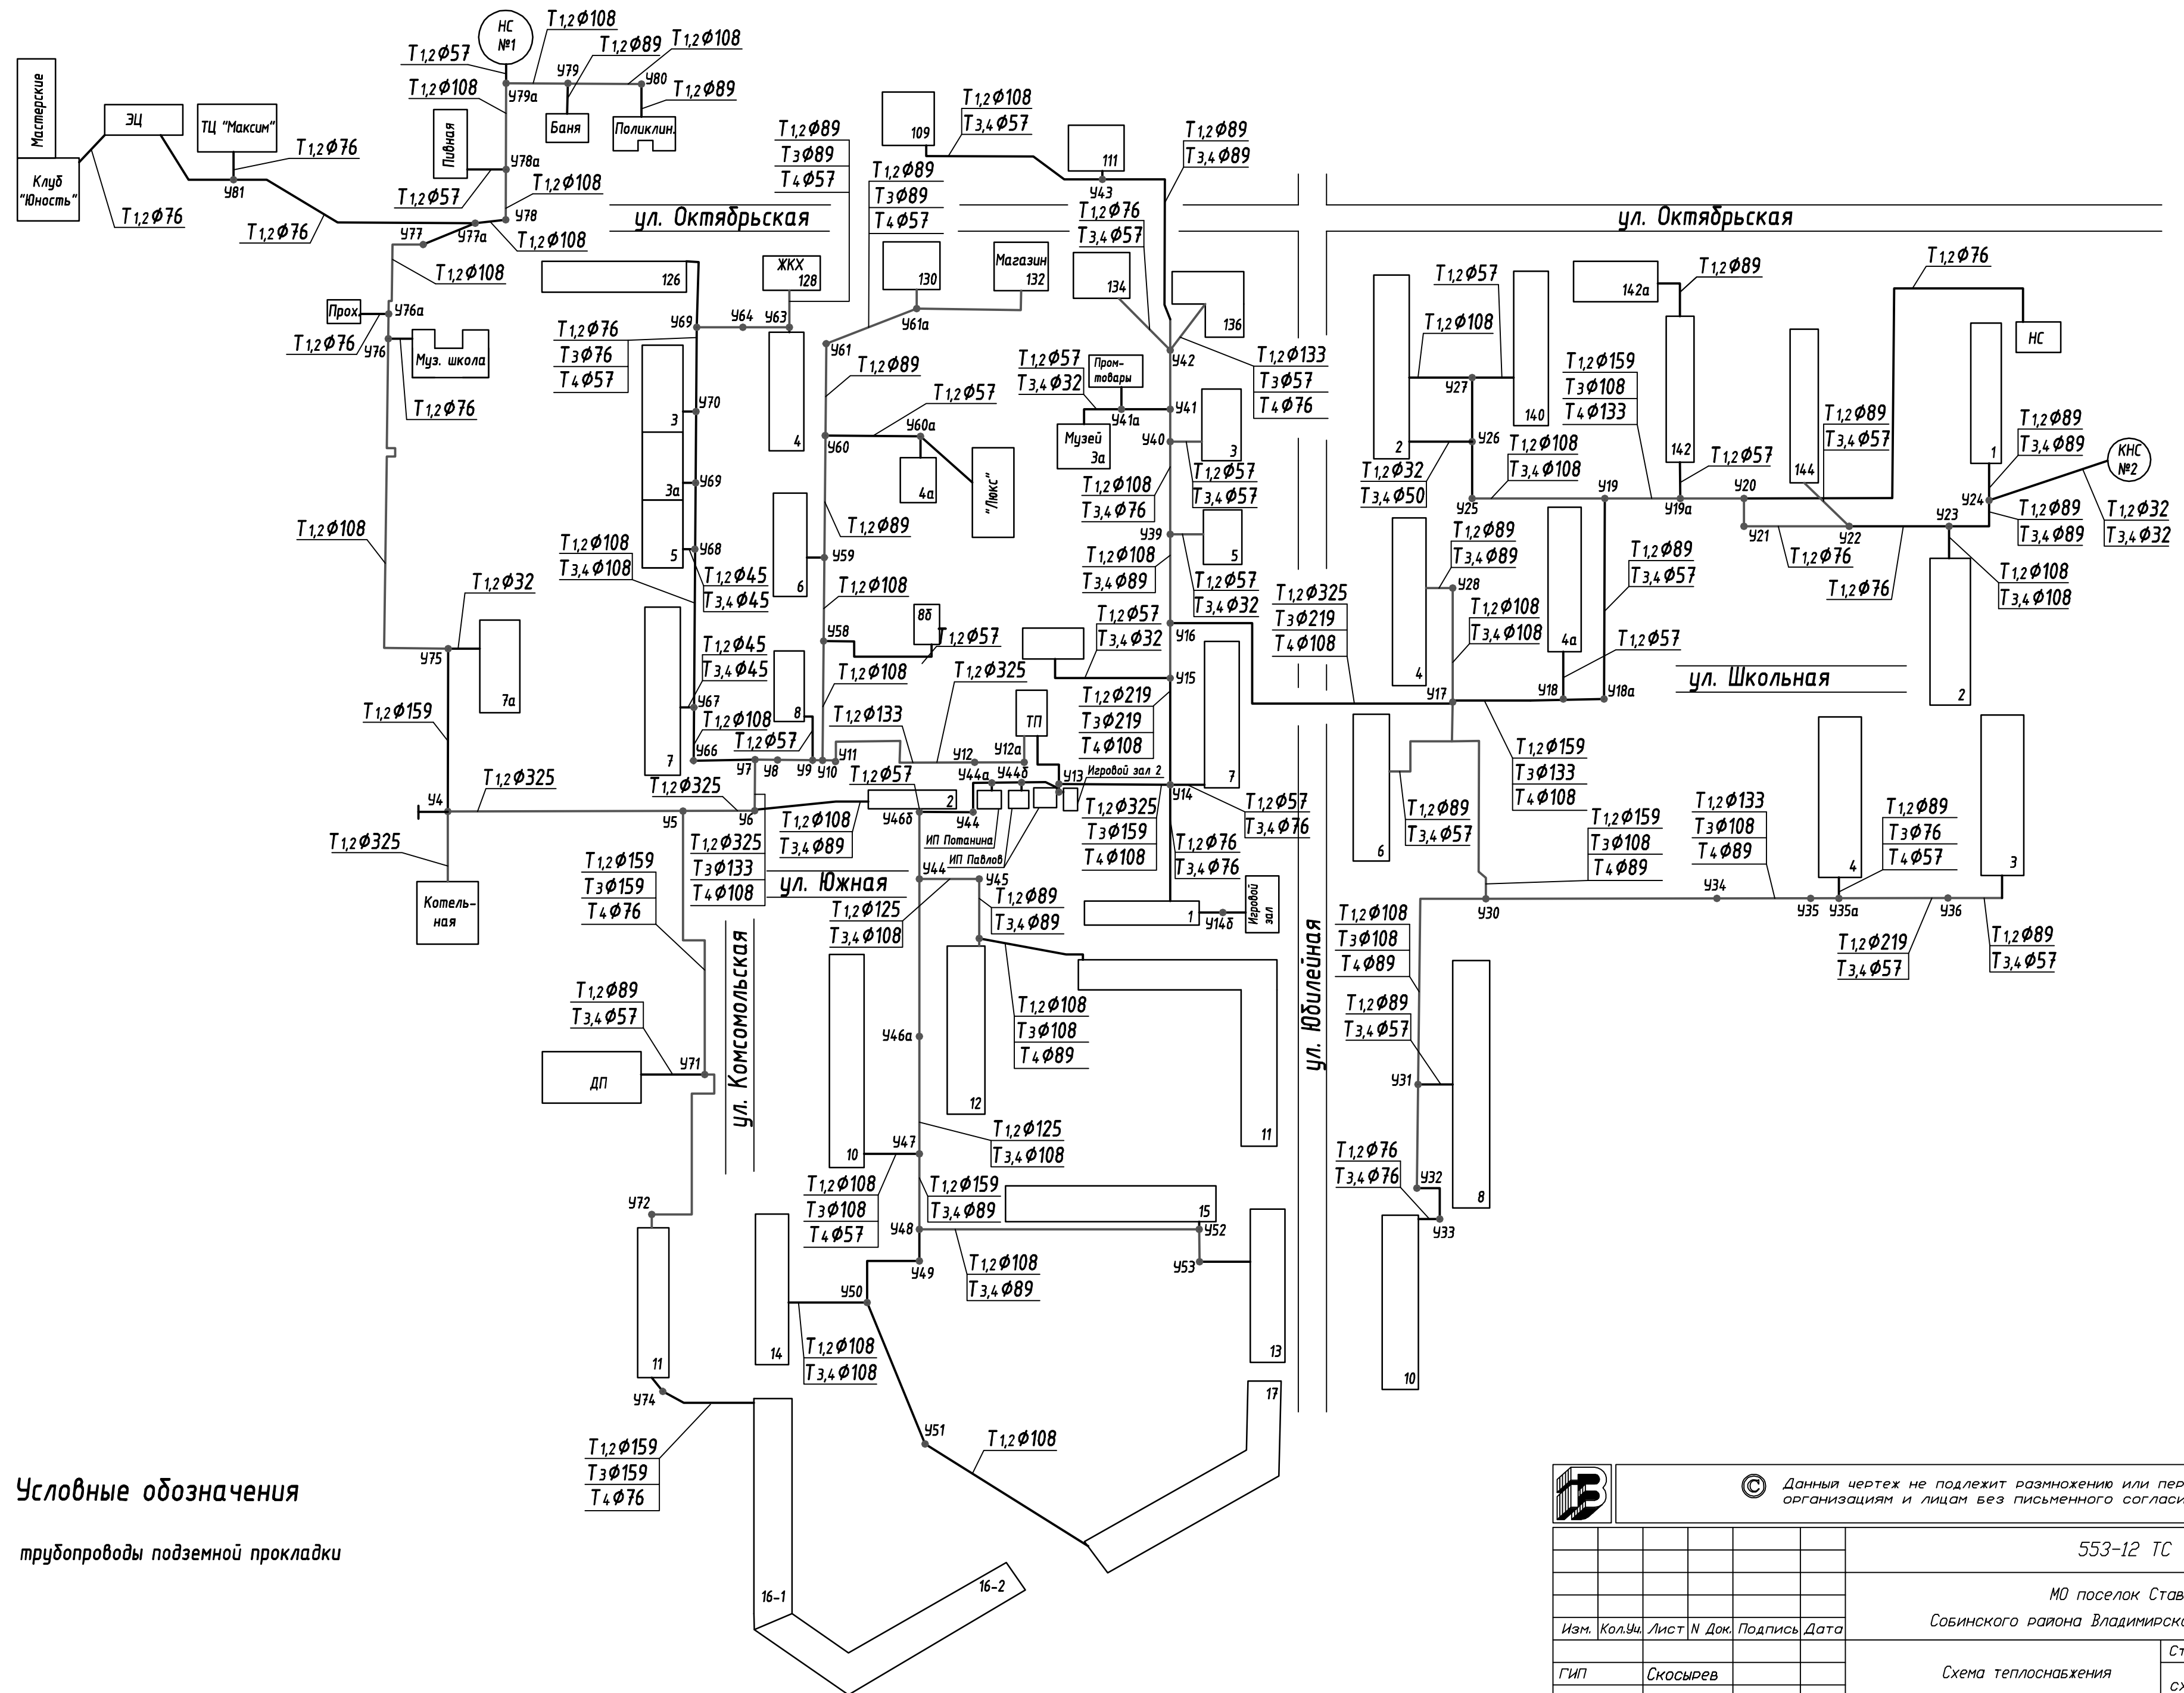

## Условные обозначения

— трубопроводы подземной прокладки

|          |         |   |        |                              |      |        |
|----------|---------|---|--------|------------------------------|------|--------|
|          |         | © Данная чертёж не подлежит размножению или передаче другим организациям и лицам без письменного согласия института |        |                              |      |        |
|          |         | 553-12 ТС   |        |                              |      |        |
|          |         | МО поселок Ставрово   |        |                              |      |        |
|          |         | Собинского района Владимирской области  |        |                              |      |        |
| Изм.     | Кол.уч. | Лист  | № Док. | Подпись                      | Дата |        |
| ГИП      | Скосяев | Схема теплоснабжения  |        | Стация                       | Лист | Листов |
|          |         | схема   | 2      |                              | 9    |        |
| Нач. гр. |         | Схема тепловых сетей заводского микрорайона после реконструкции   |        | <b>ВЛАДИМИРГРАЖДАНПРОЕКТ</b> |      |        |
| Проверил |         |   |        |                              |      |        |
| Исполнил | Июнина  |   |        | Копировал                    |      |        |

Согласовано  
 Инв. N подл.  
 Подпись и дата  
 Взам. инв. N