


Зоны теплоснабжения в пос. Ставрово

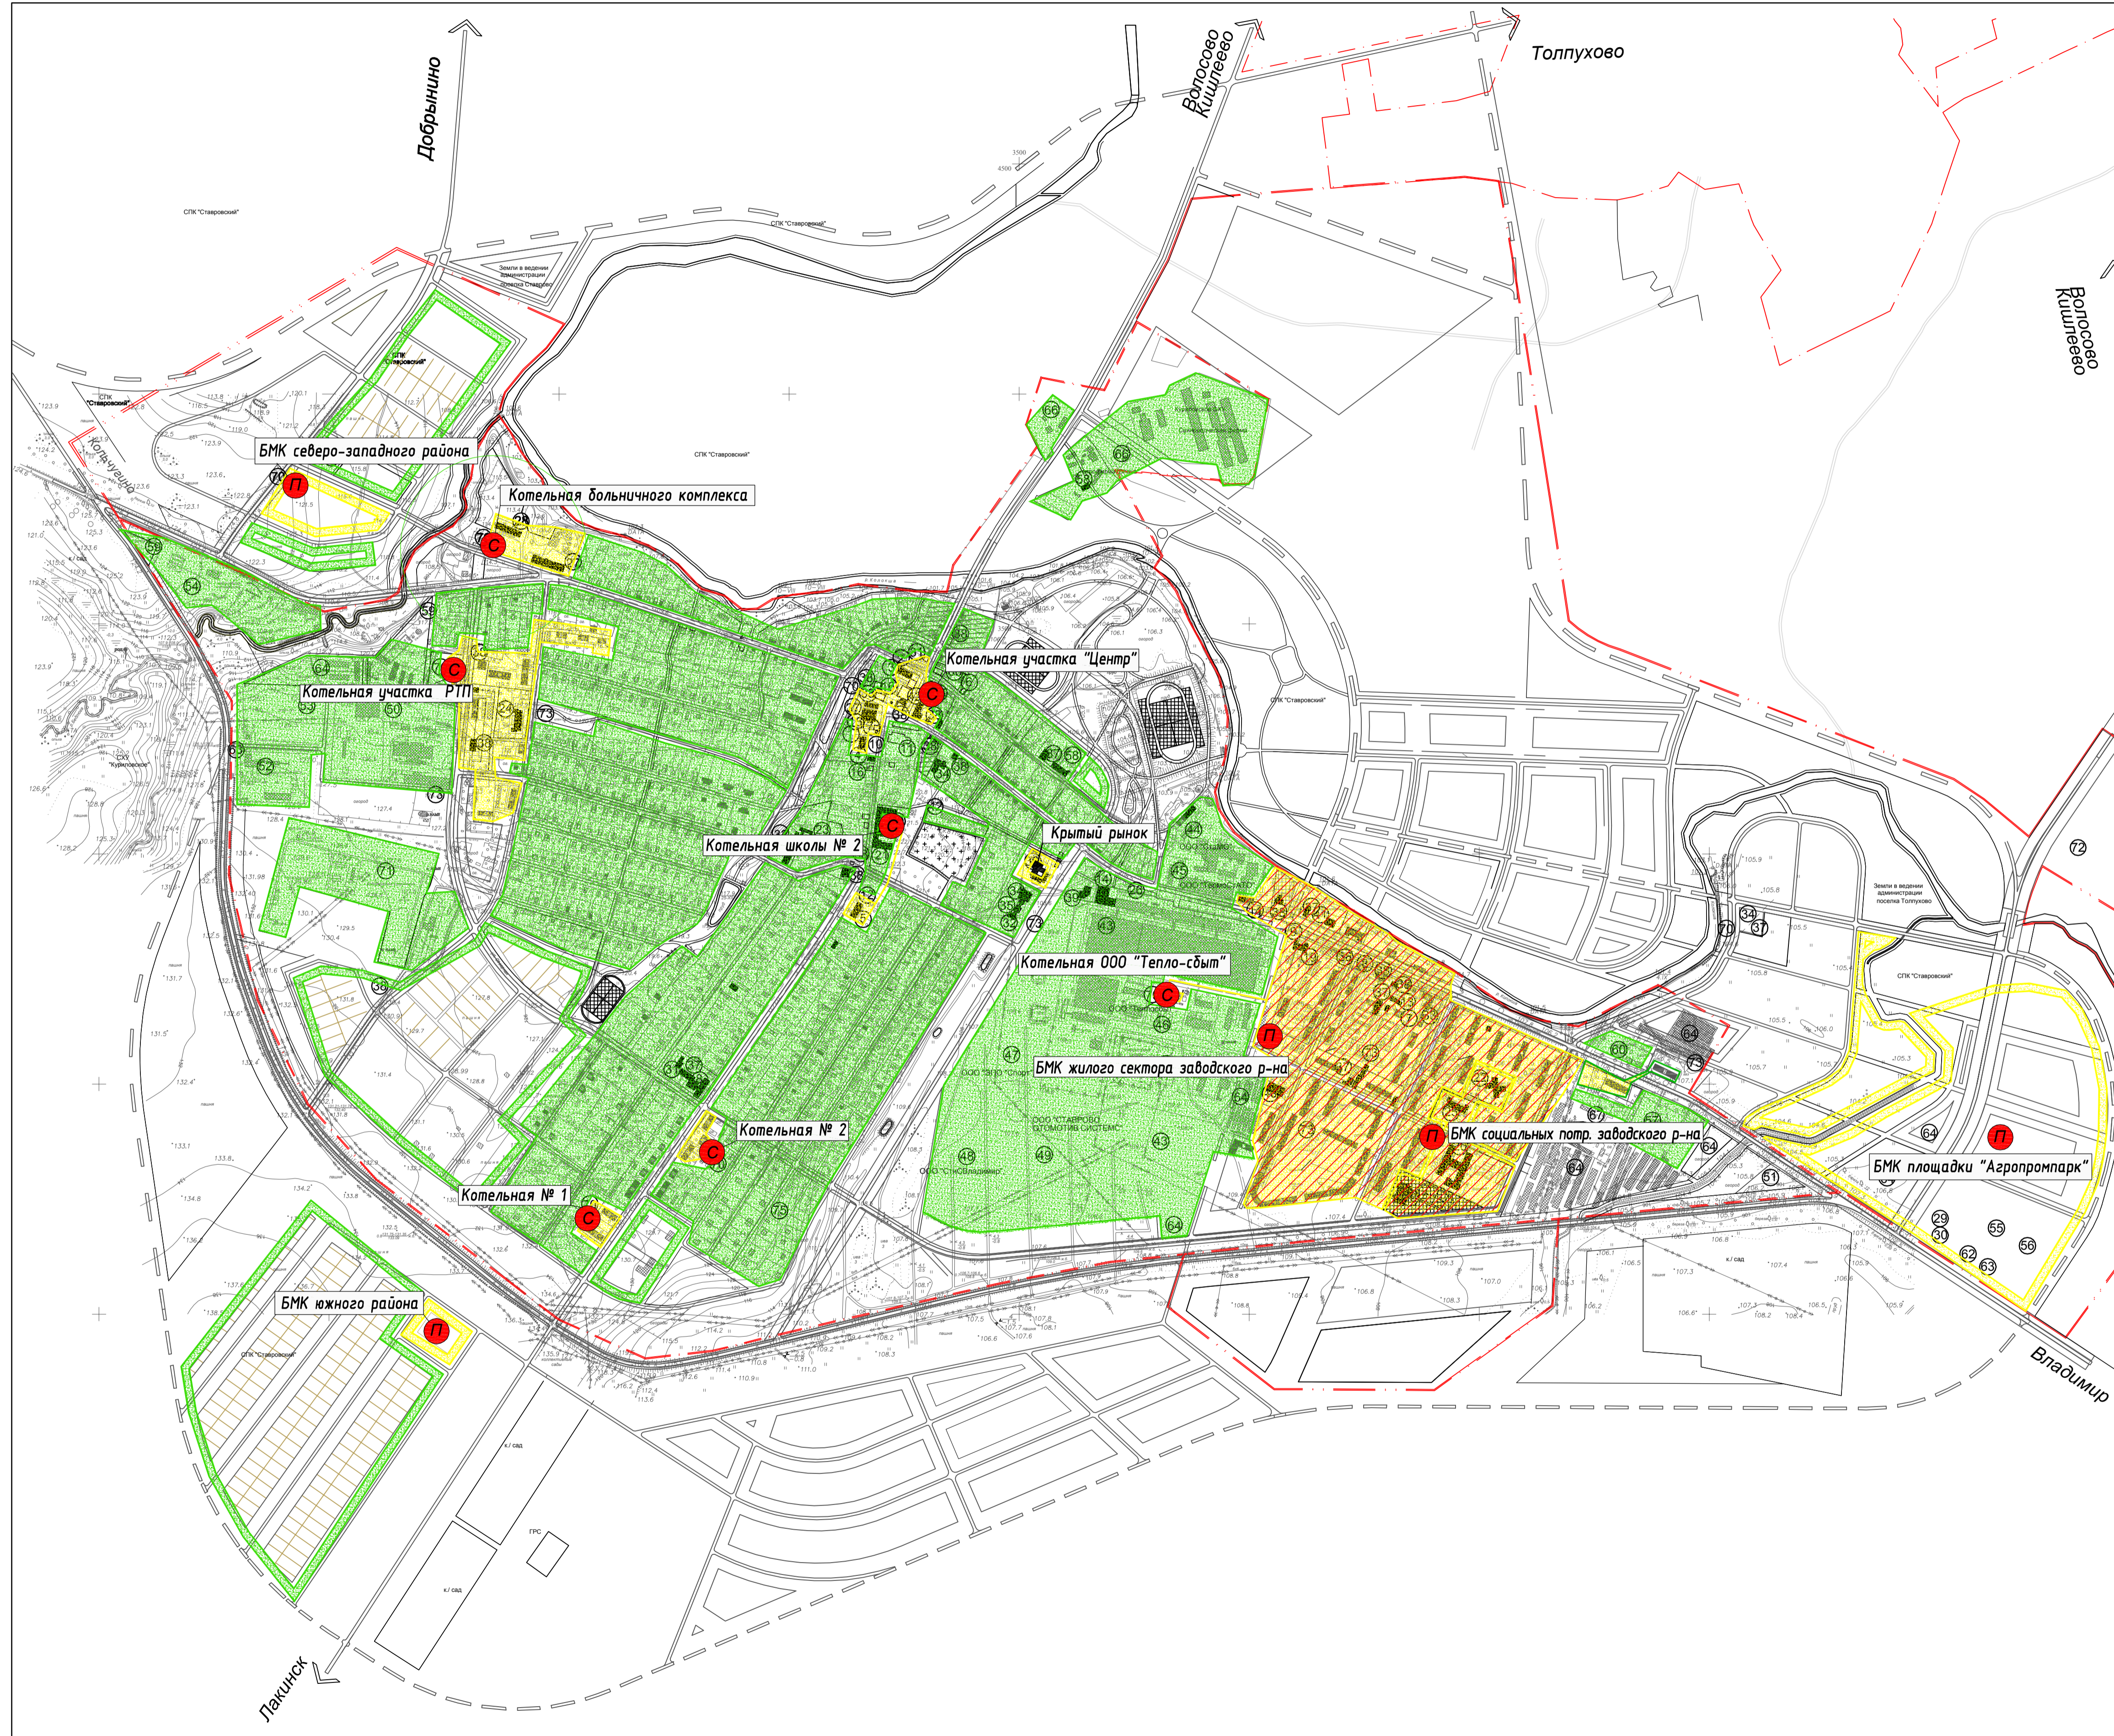

Условные обозначения

	Существующая застройка	Проектируемая застройка
Зона централизованного теплоснабжения		
Зона автономного теплоснабжения		
Зона централизованного теплоснабжения, переводимого на новые БМК		
Зона централизованного теплоснабжения, переводимого на индивидуальное теплоснабжение		
Источники тепла		

© Данный чертеж не подлежит размещению или передаче другим организациям и лицам без письменного согласия института					
553-12 ТС					
МО поселок Ставрово Собинского района Владимирской области					
Изм.	Колуч.	Лист	№ Док.	Подпись	Дата
ГИП	Скосярев				
Схема теплоснабжения				Стадия	Лист
				Схема	9
Зоны теплоснабжения				ВЛАДИМИРГРАЖДАНПРОЕКТ	
Исполнил				Ионина	
Копировал					

Составлено
 Проверено
 Дата
 Вып. №
 Лист №